

Casas modulares
Eficiencia energética - Diseño - Arquitectura

studio-steel

construcció steel frame i modular

657 18 91 70

www.studio-steel.com

Eco eficiencia y sostenibilidad

Compaginamos la construcción tradicional con las más innovadoras tecnologías constructivas para incorporar lo mejor de cada una de ellas armónicamente en nuestras casas

Somos sinónimo de eco eficiencia y sostenibilidad con un aspecto totalmente integrado en la idea de arquitectura mediterránea exportable, un sistema modular de arquitectura de diseño adaptada a nuestro tiempo.

Construimos casas modernas y exclusivas, incorporando la producción en taller de todos los elementos necesarios, con la optimización de los procesos constructivos, reduciendo así los plazos de ejecución y montaje. Innovadoras en su concepto y en su producción, pensadas para seguirte en tus movimientos vitales. Adaptadas totalmente a la naturaleza.

Puedes instalar una vivienda en cualquier punto del mundo, una casa 100% mediterránea realizada con materiales convencionales optimizados y sistemas 100% innovadores.

Elegancia y ergonomía

Diseño totalmente integrable en cualquier contexto, por su elegancia y simplicidad, por su línea y su diseño inmejorable, por que se acopla a cualquier espacio y por que gracias a su aprovechamiento, permite una conexión perfecta entre interior y exterior.

Orgullosos de la combinación de los materiales que generan espacios 100% aprovechables y espectaculares por elementales.

Las casas son el resultado de la dedicación intensiva de ingeniería y diseño, con la intención de desarrollo y de mejora, para integrarlas en los nuevos modelos.

Una idea conjunta, global, con una combinación perfecta de los exteriores igualmente integrados, facilita la generación de un único ambiente interior-exterior que invita al relax.

Listas para ser disfrutadas



Tu ilusión, tu casa


Modelos 2023

Los precios indicados incluyen los honorarios técnicos (Arquitecto,
Aparejador e Ingeniería)

debe sumarse el IVA 10%, impuestos y tasas




54 M2 2HAB.

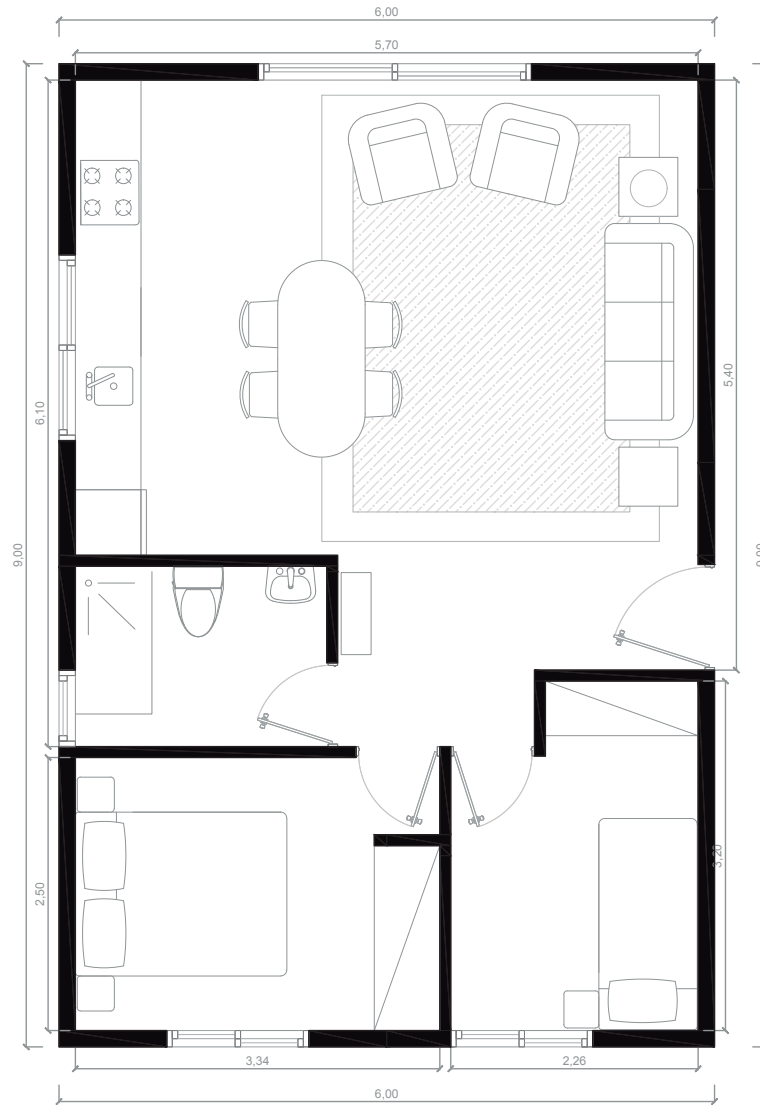

VIVIENDA MODULAR		
PROYECTO MODULAR	FECHA :24/06/2021	
MÓDULO 4,5X6 / 4,5X6	54 M2	ESCALA : 1/50
		NÚMERO :

Arquitectura

63 M2 2HAB.

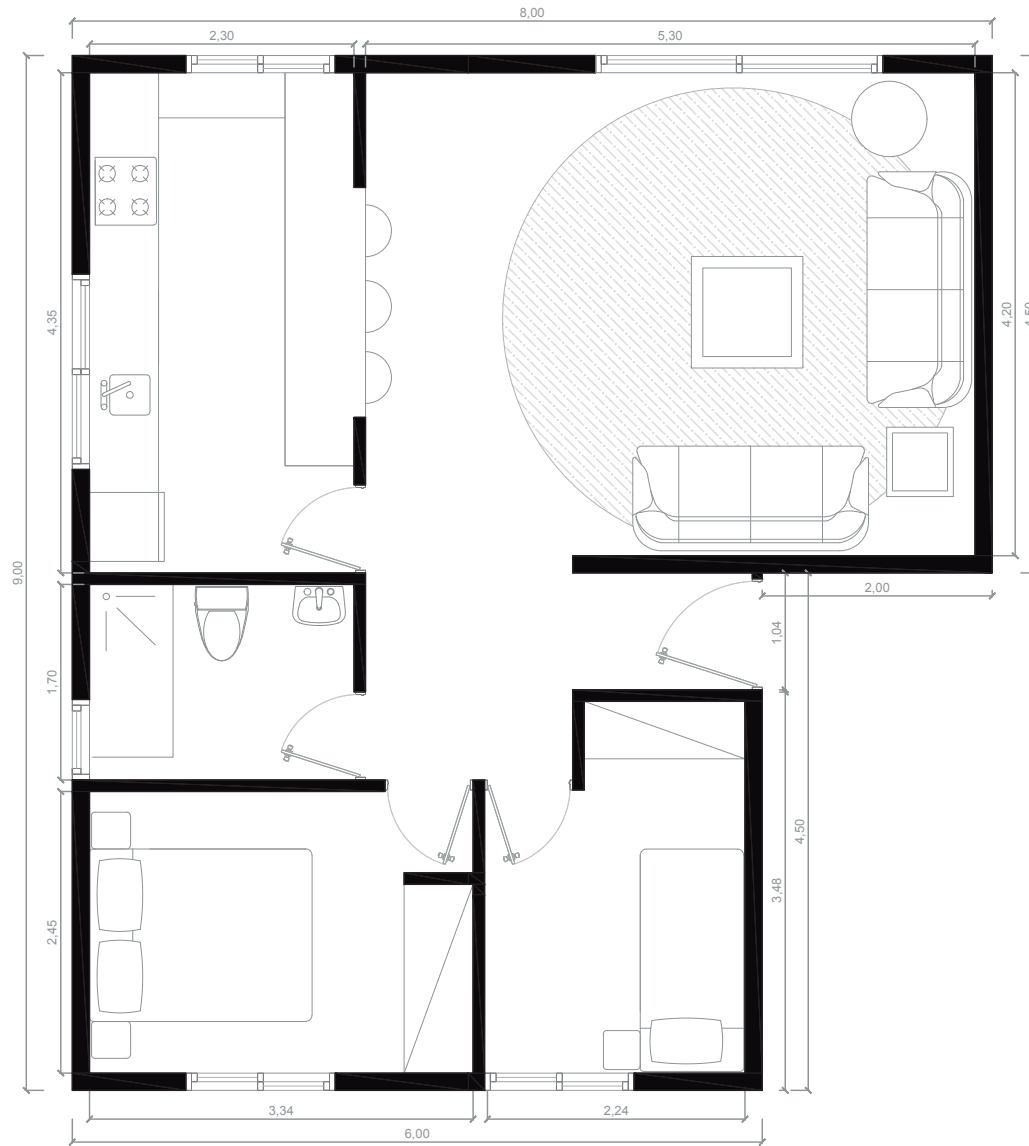


VIVIENDA MODULAR		Arquitectura
PROYECTO MODULAR	FECHA: 24/06/2021	
MÓDULOS 4,5X8 / 4,5X6	63 M2	ESCALA : 1/50.
		NÚMERO :

67.5 M2 2HAB.




VIVIENDA MODULAR		Arquitectura
PROYECTO MODULAR	FECHA: 24/06/2021	
MÓDULO 4,5X9 / 4,5X6	67,5 M2	ESCALA : 1/50
		NÚMERO :

70 M2 – 3 HAB.

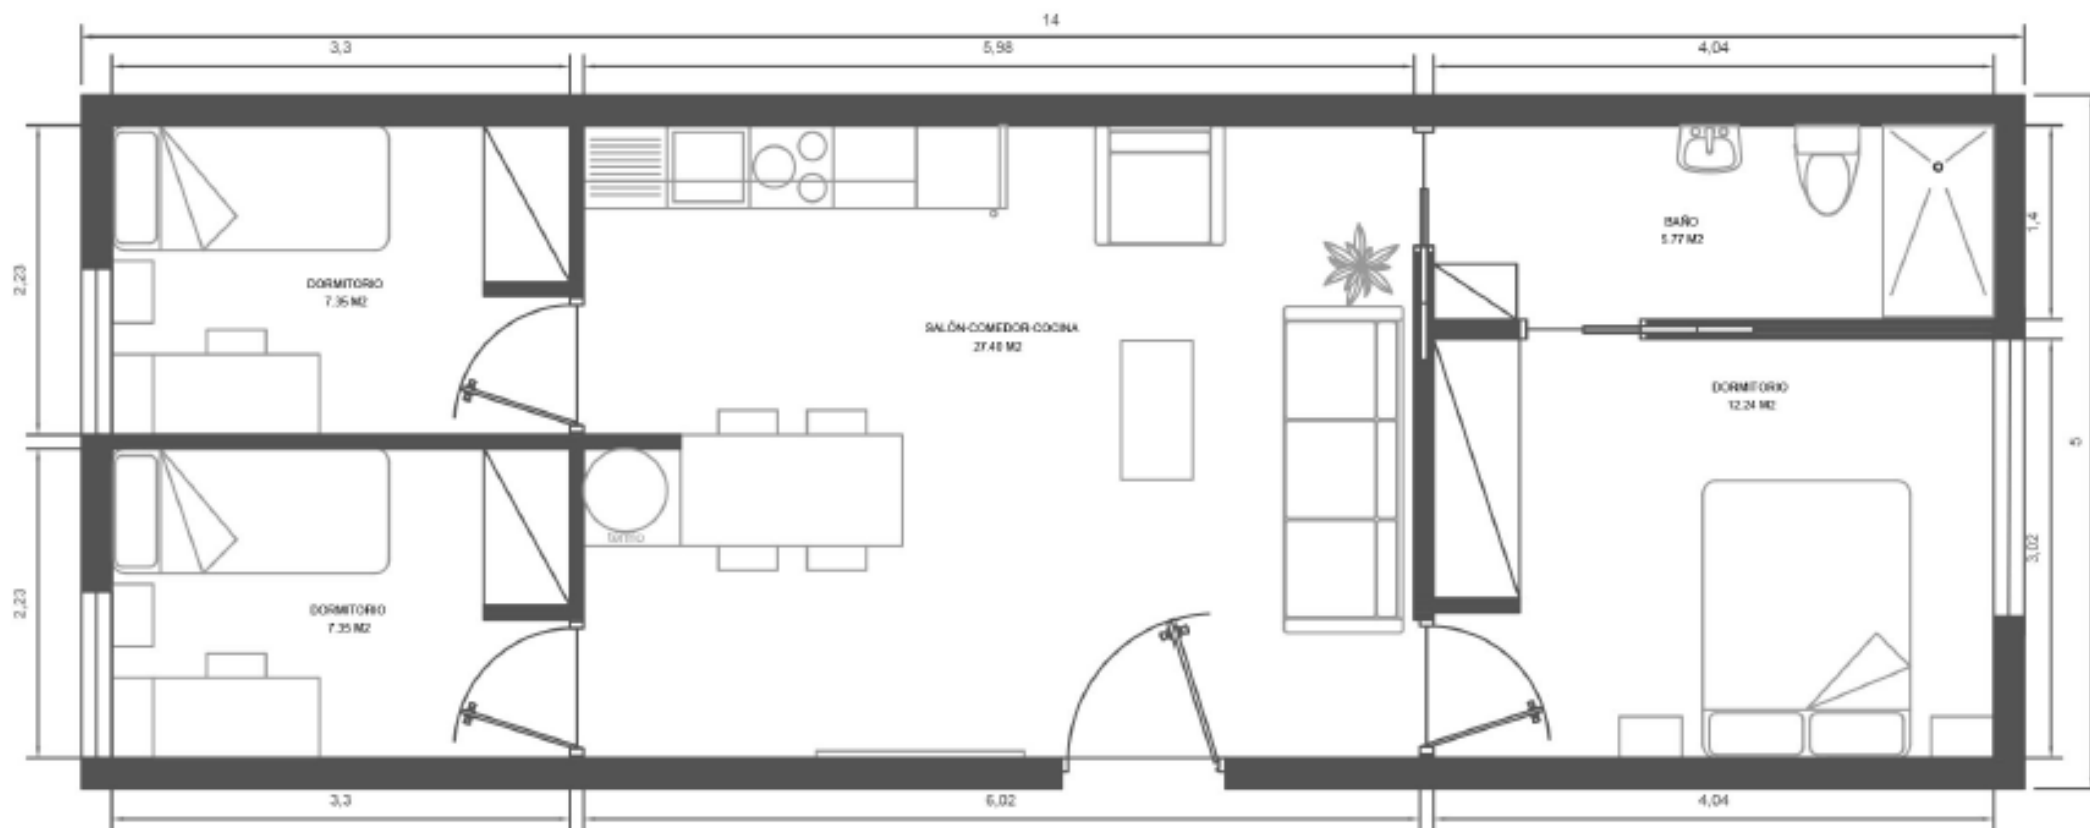


72 M2 3HAB.

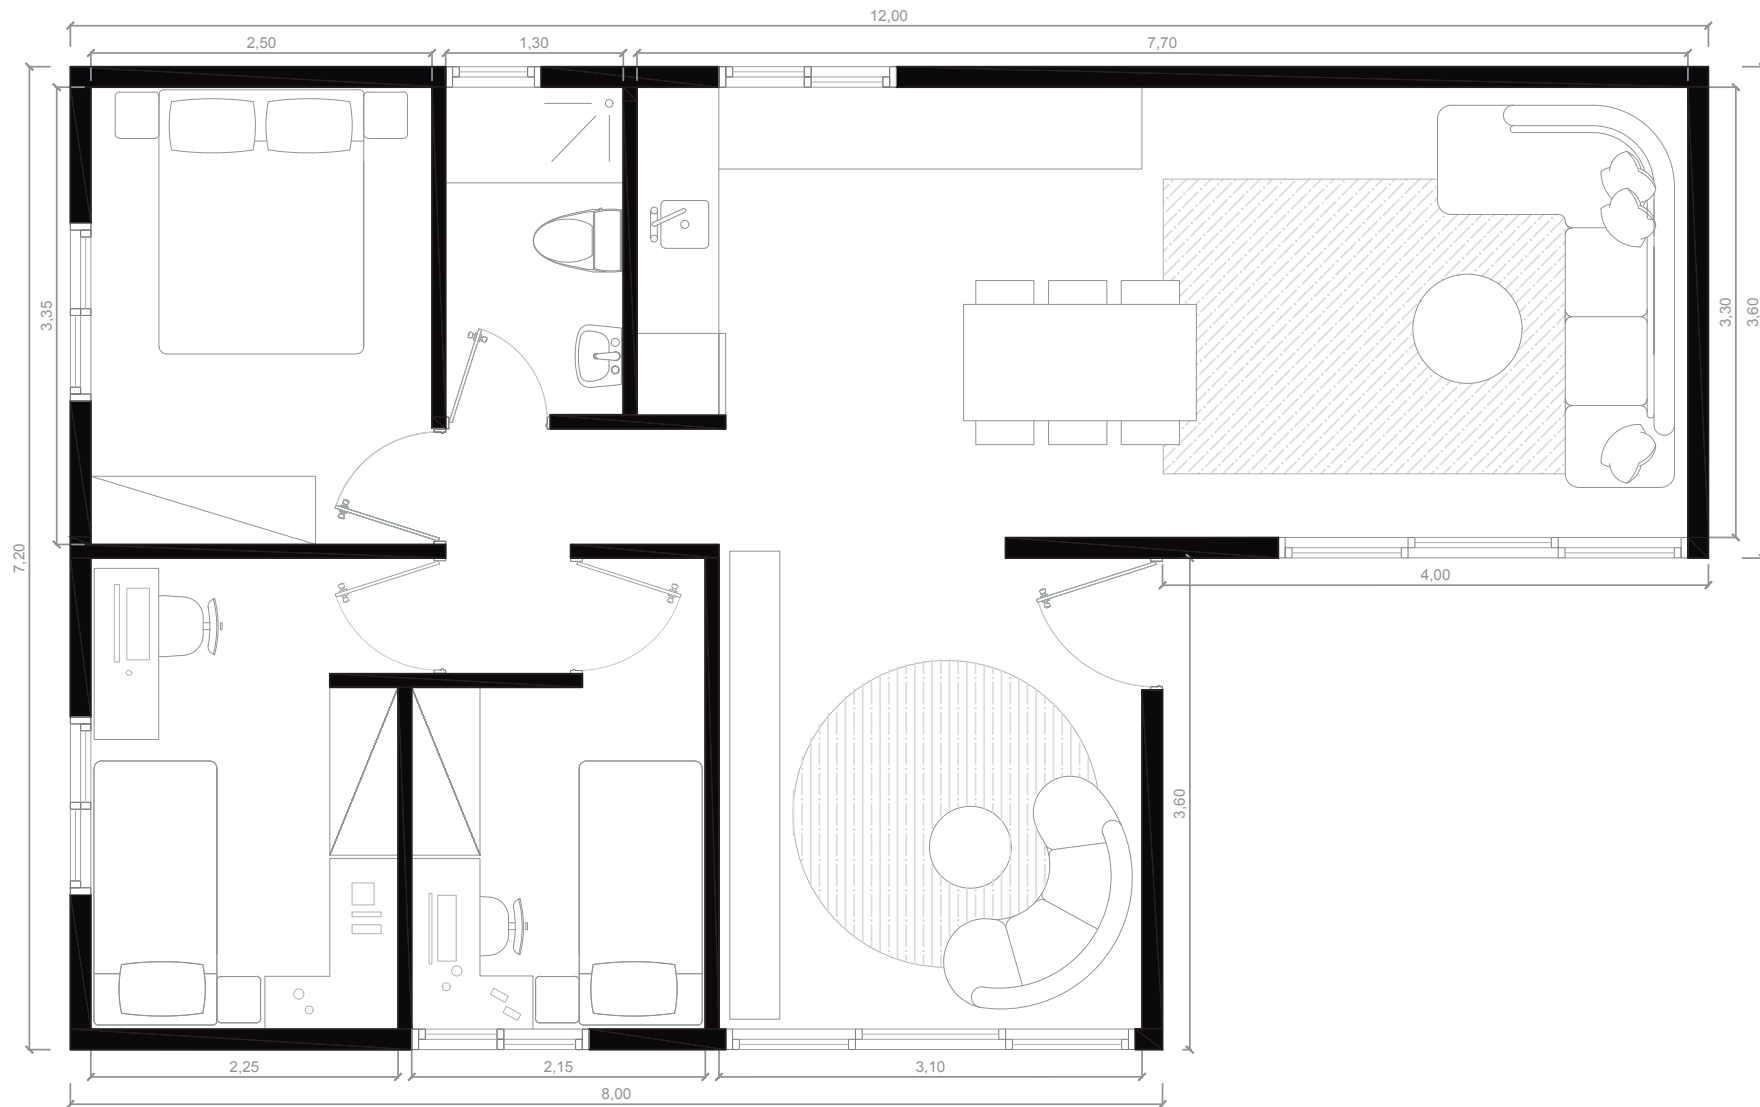


VIVIENDA MODULAR		Arquitectura
PROYECTO MODULAR	FECHA: 24/06/2021	
MÓDULO	72 M2	ESCALA: 1/50
3,6X12 / 3,6X8		NÚMERO :

72 M2 3HAB.

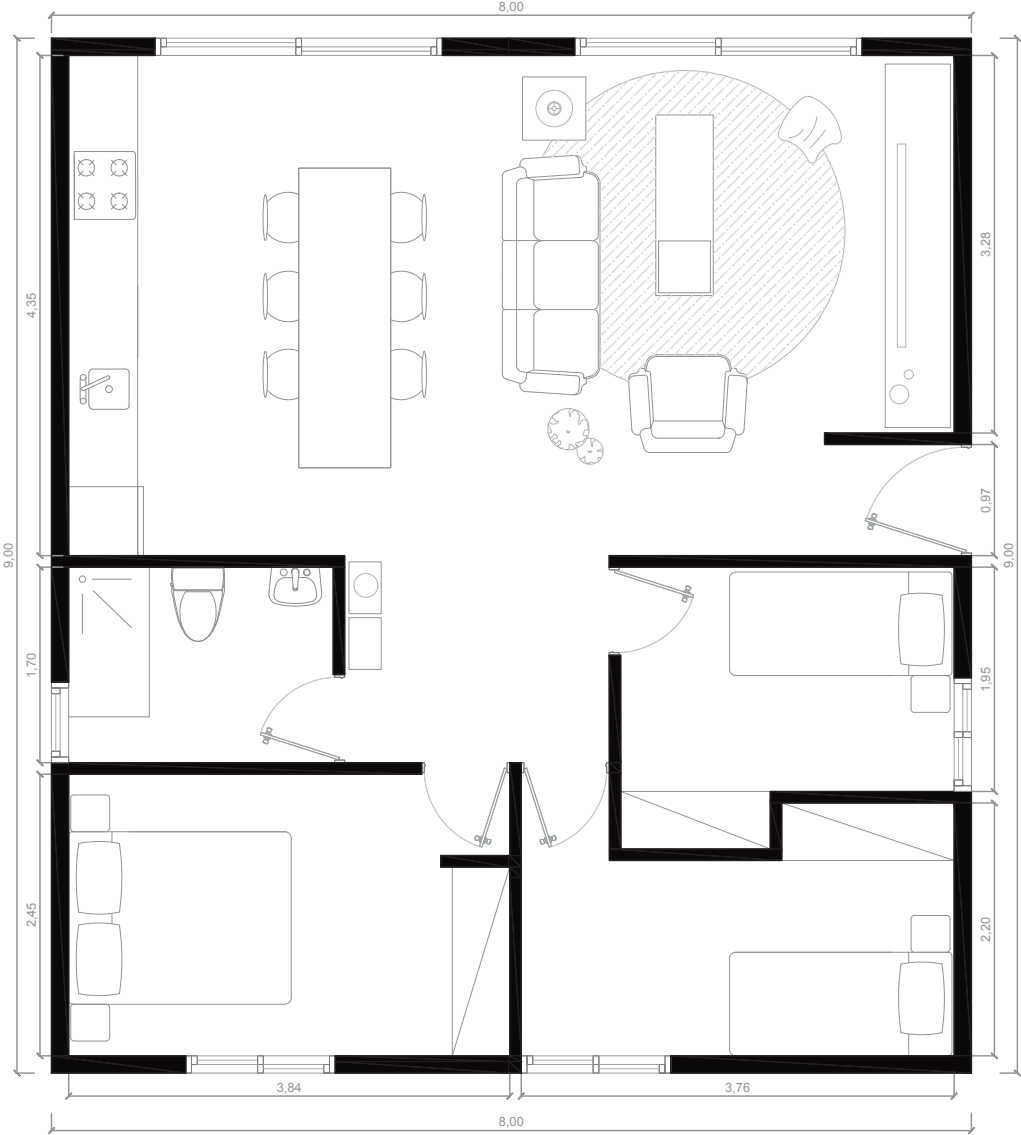


VIVIENDA MODULAR		Arquitectura
PROYECTO MODULAR	FECHA: 24/06/2021	
MÓDULO 4,5X8 / 4,5X8	72 M2	ESCALA : 1/50
		NÚMERO :

80 M2 – 3 HAB.

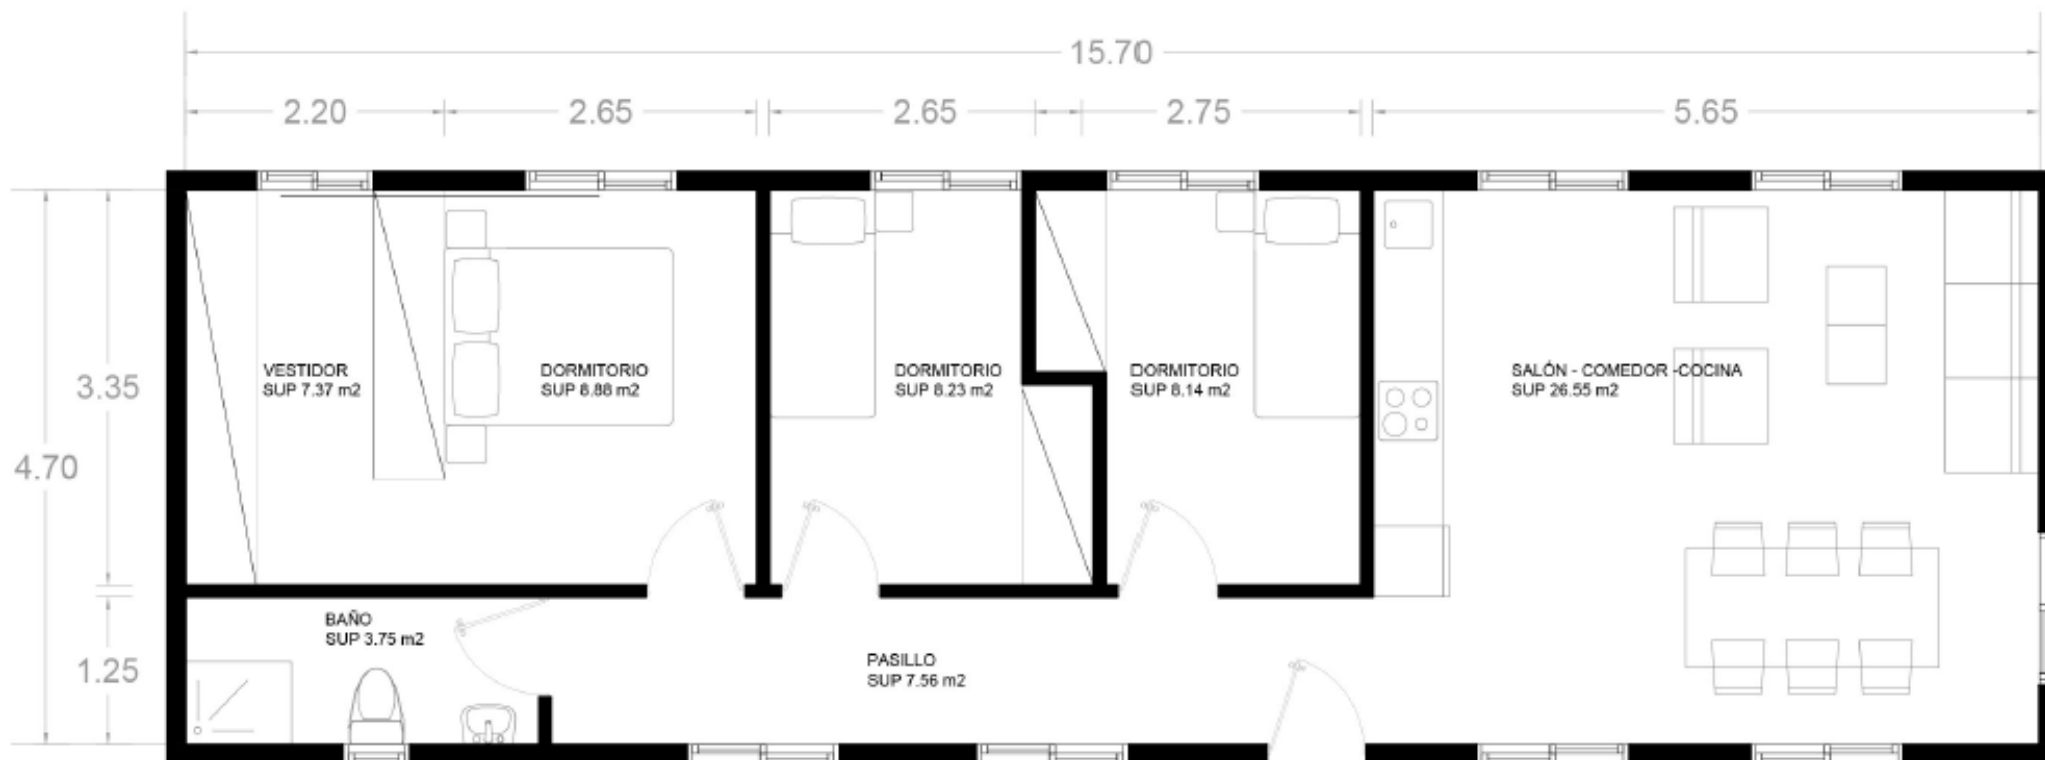

80 M2 – 3 HAB.

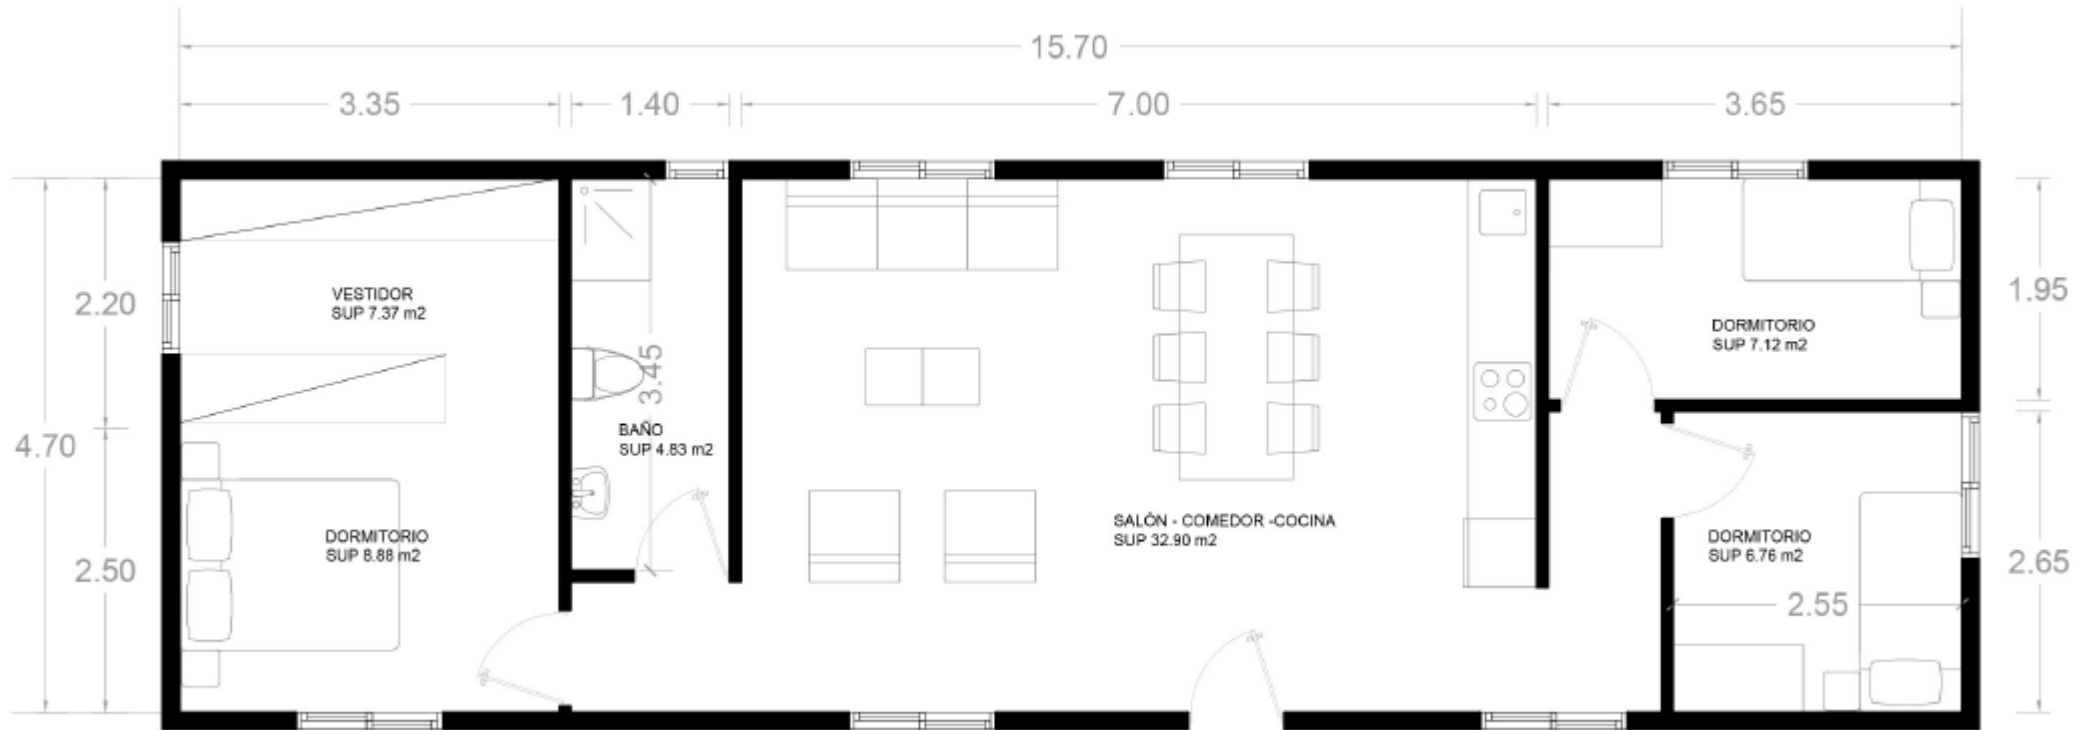


80 M2 3HAB.




VIVIENDA MODULAR		Arquitectura	
PROYECTO MODULAR		FECHA: 24/06/2021	
MÓDULO	80 M2	ESCALA :	1/50
5X9 / 5X7		NÚMERO :	

85 M2 – 3 HAB.

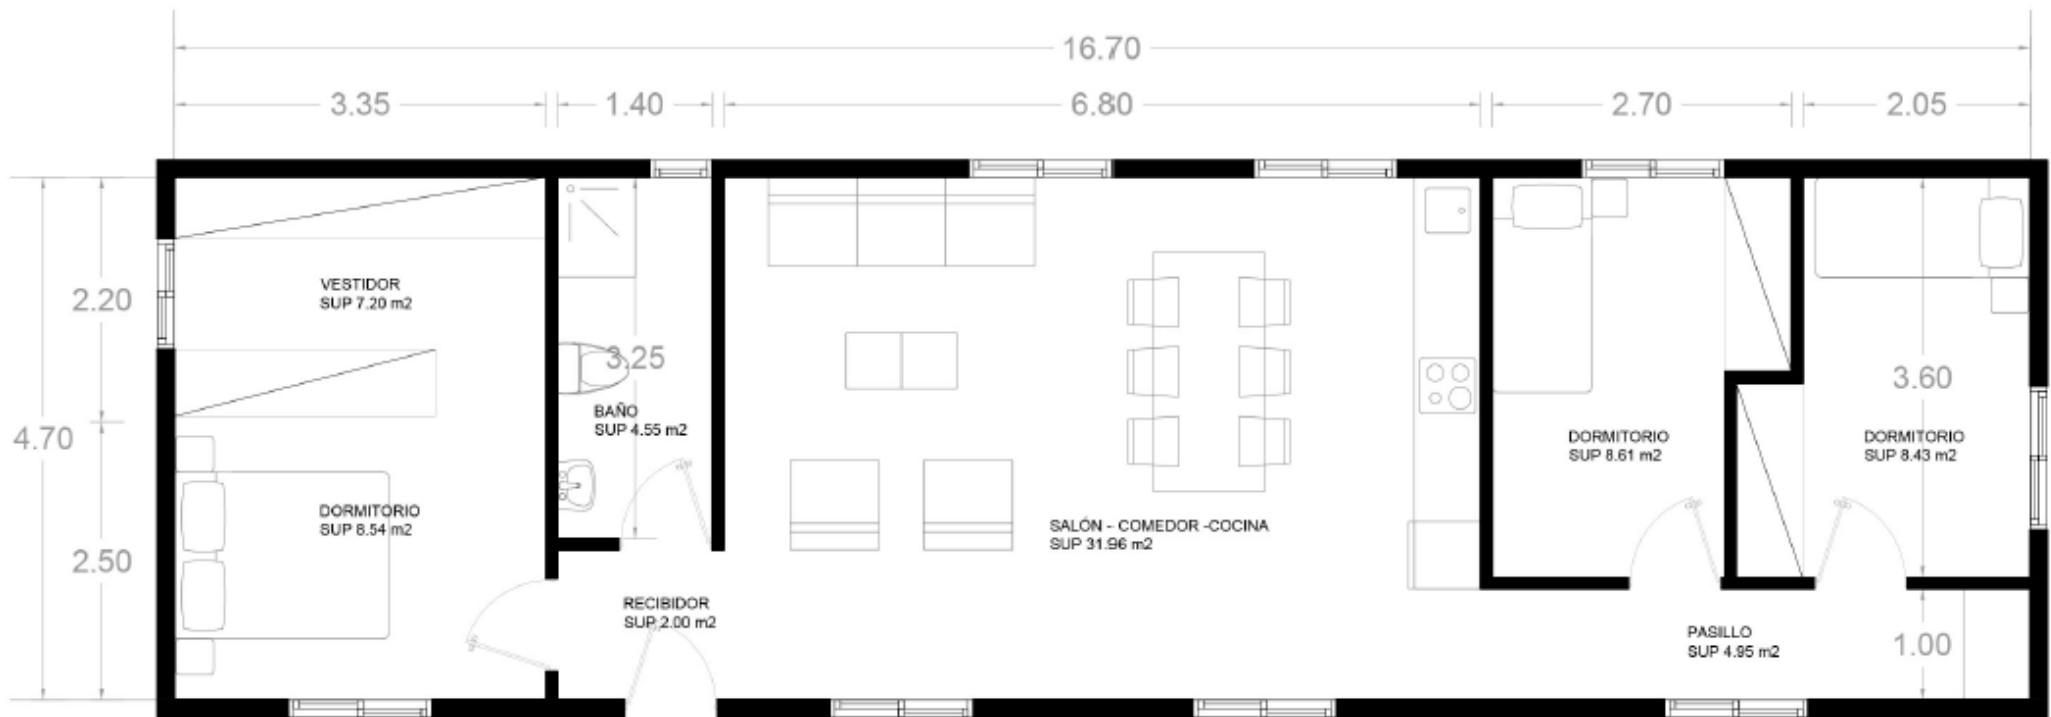


86 M2 3HAB.

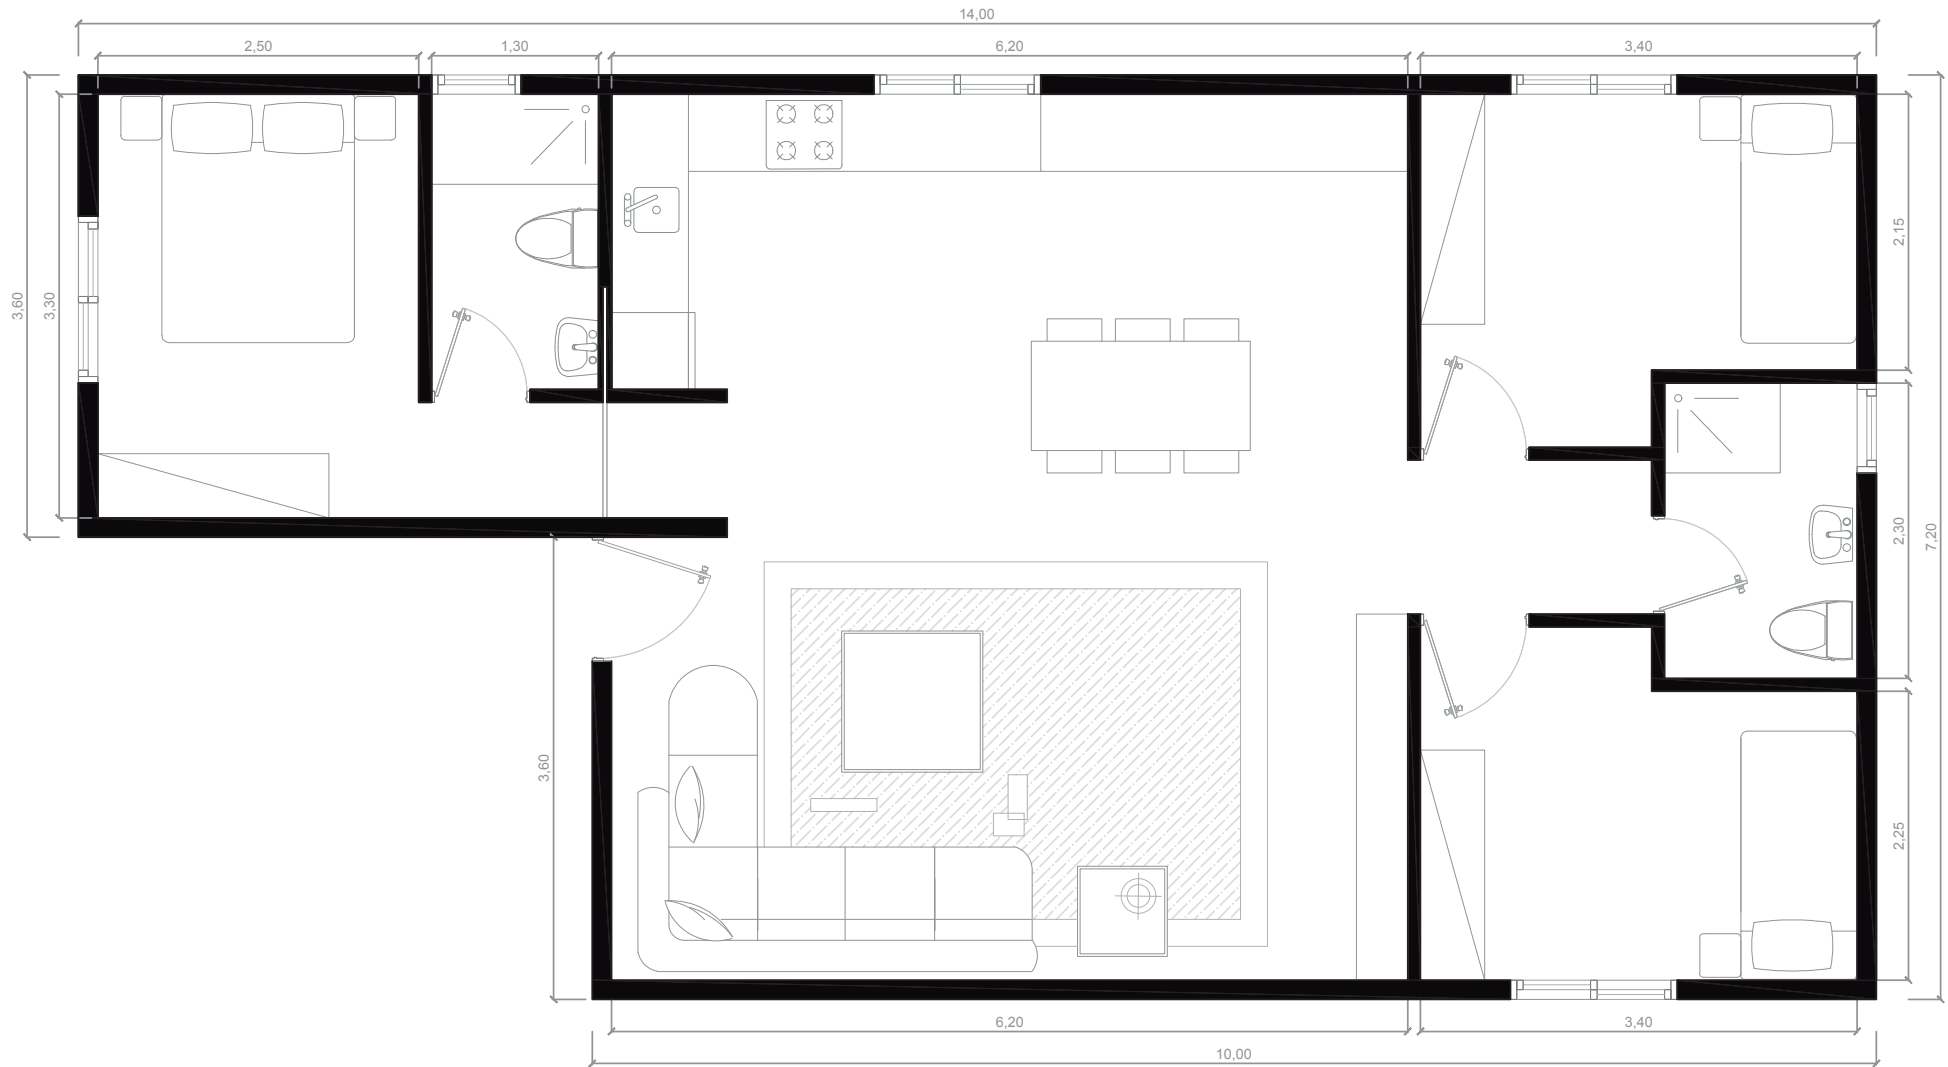

VIVIENDA MODULAR		Arquitectura
PROYECTO MODULAR	FECHA: 24/06/2021	
MÓDULO	86 M2	ESCALA: 1/50
3,6X14 / 3,6X10		NÚMERO :


86 M2 3HAB.

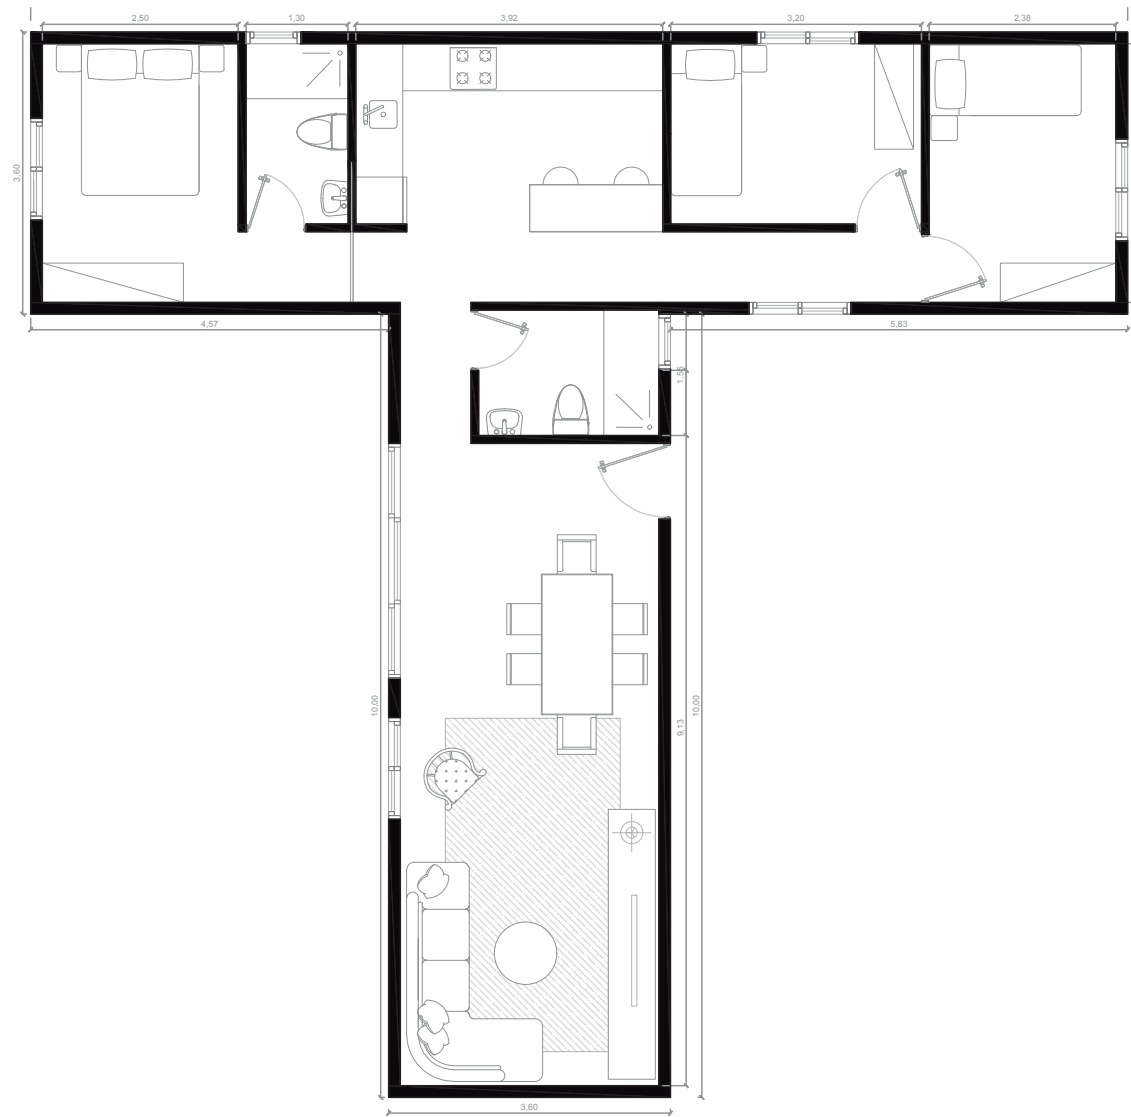

VIVIENDA MODULAR	
PROYECTO MODULAR	FECHA: 24/06/2021
MÓDULO 3,6X14 / 3,6X10	86 M2
	ESCALA : 1/75
	NÚMERO :


Arquitectura

86 M2 3 HAB.

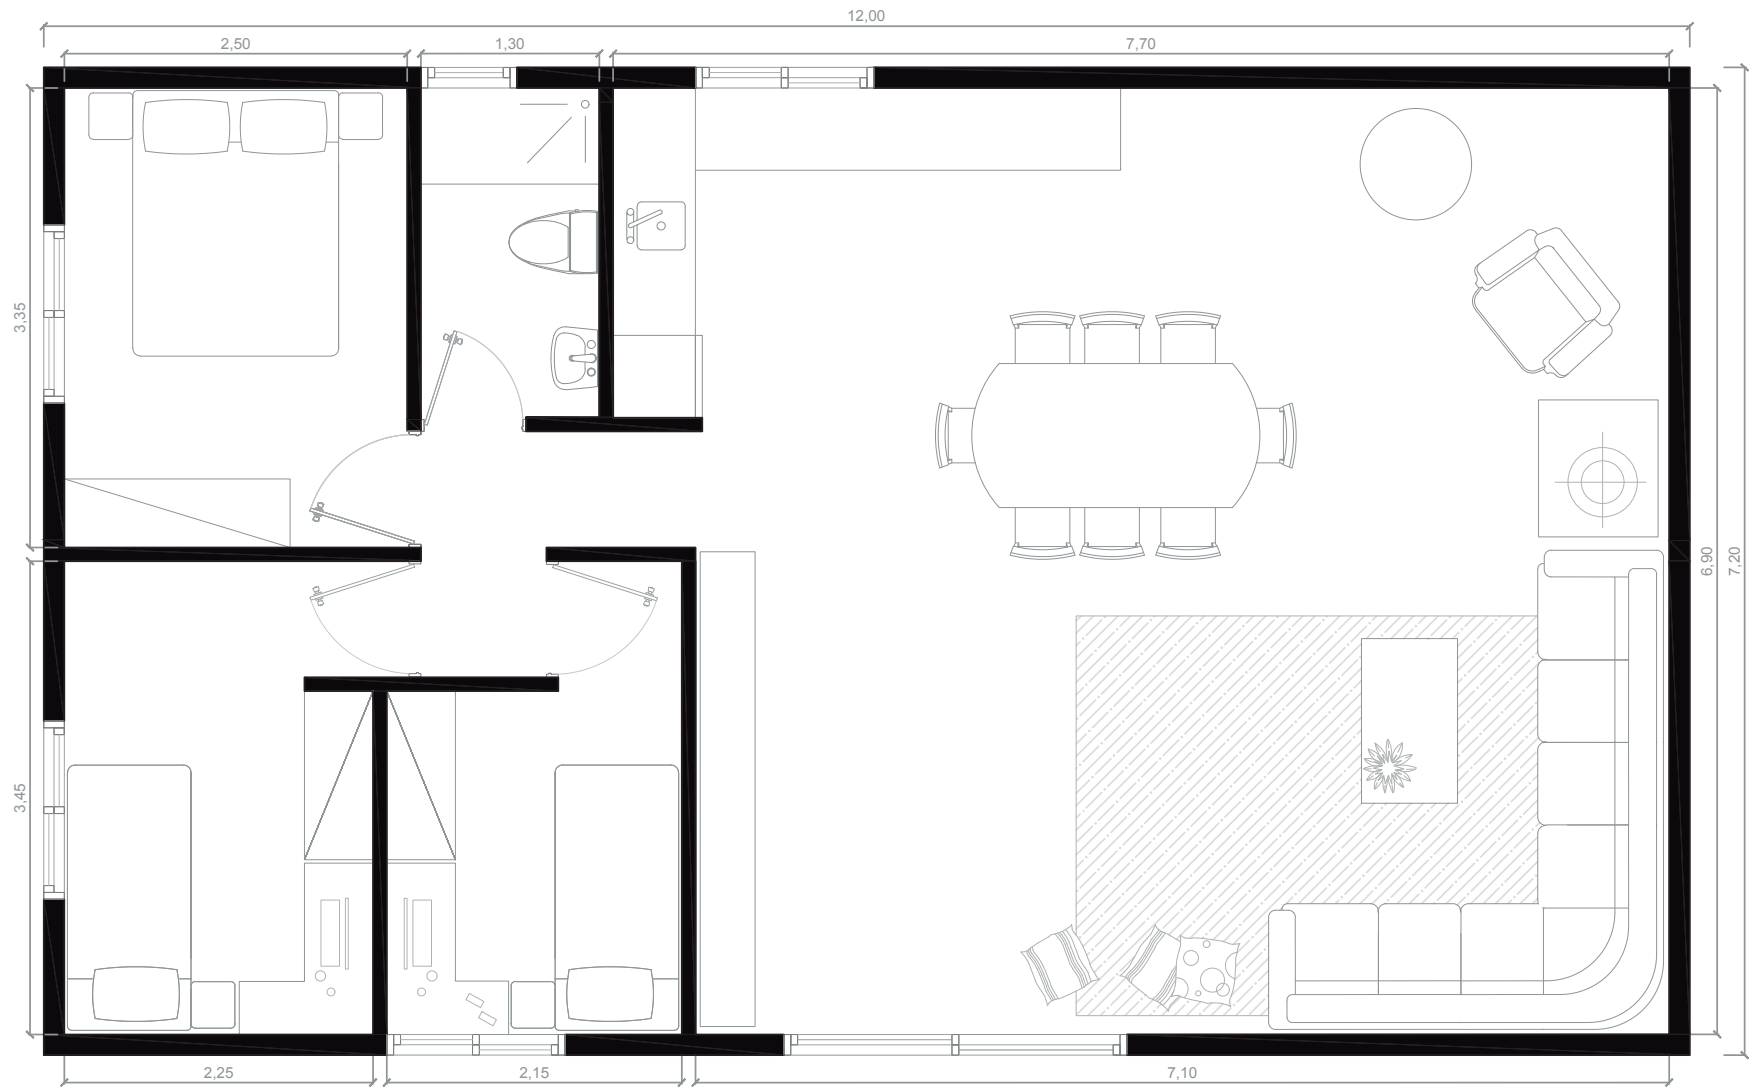

VIVIENDA MODULAR		Arquitectura
PROYECTO MODULAR	FECHA: 24/06/2021	
MÓDULO 3,6X12 / 3,6X12	86 M2	ESCALA : 1/50
		NÚMERO :

90 M2 – 3 HAB.

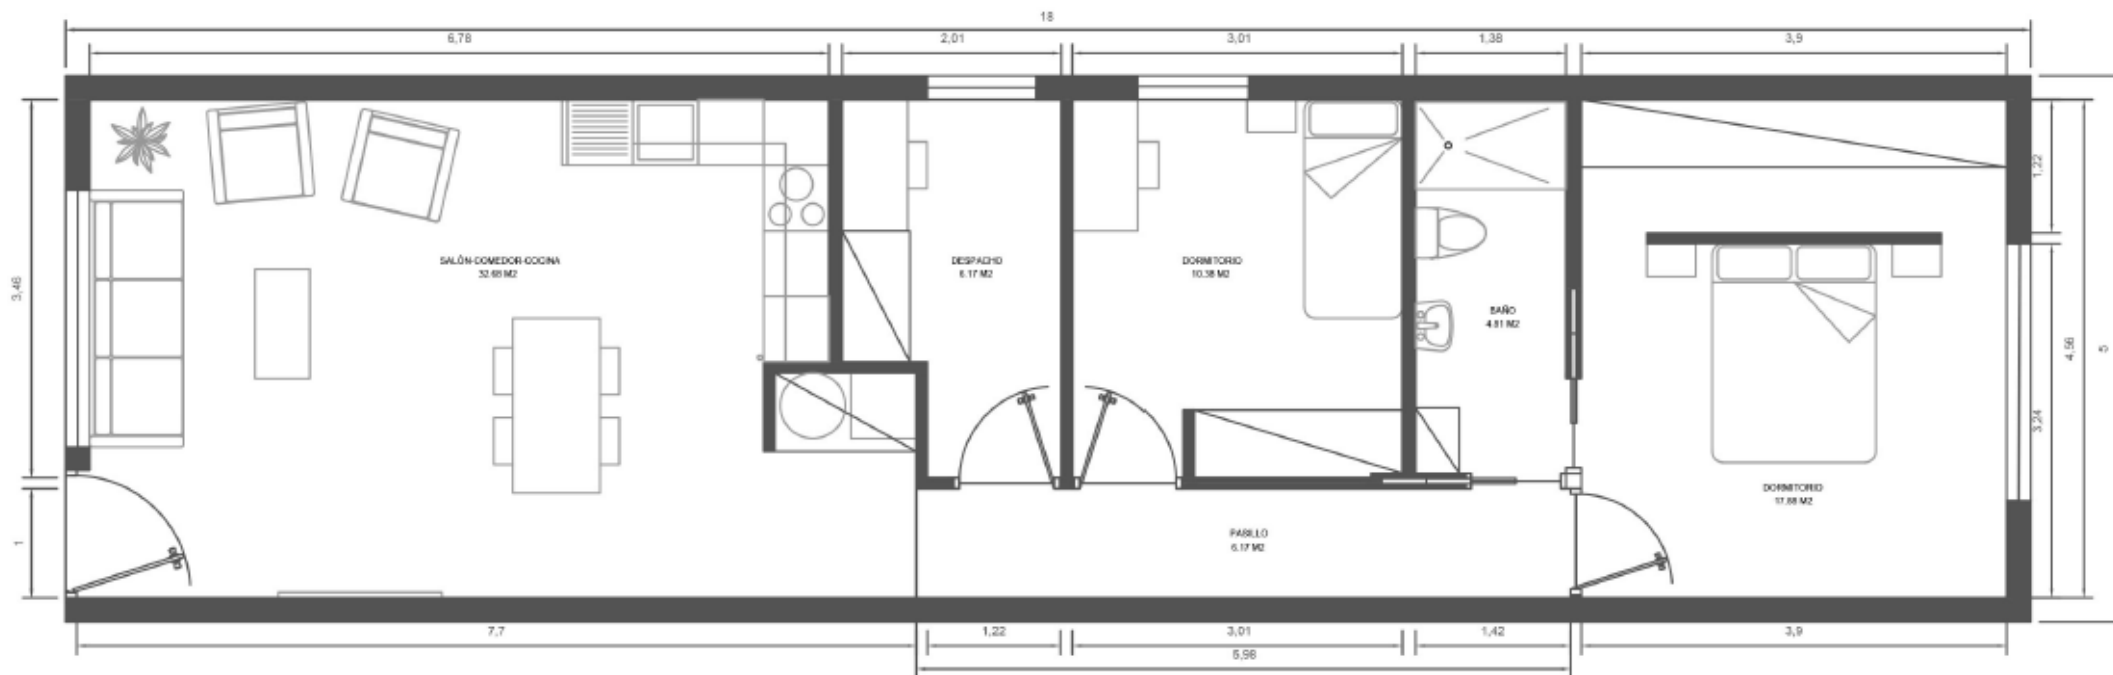

90 M2 – 3 HAB.




90 M2 – 4 HAB.



90 M2 – 3 HAB.




90 M2 3 HAB.

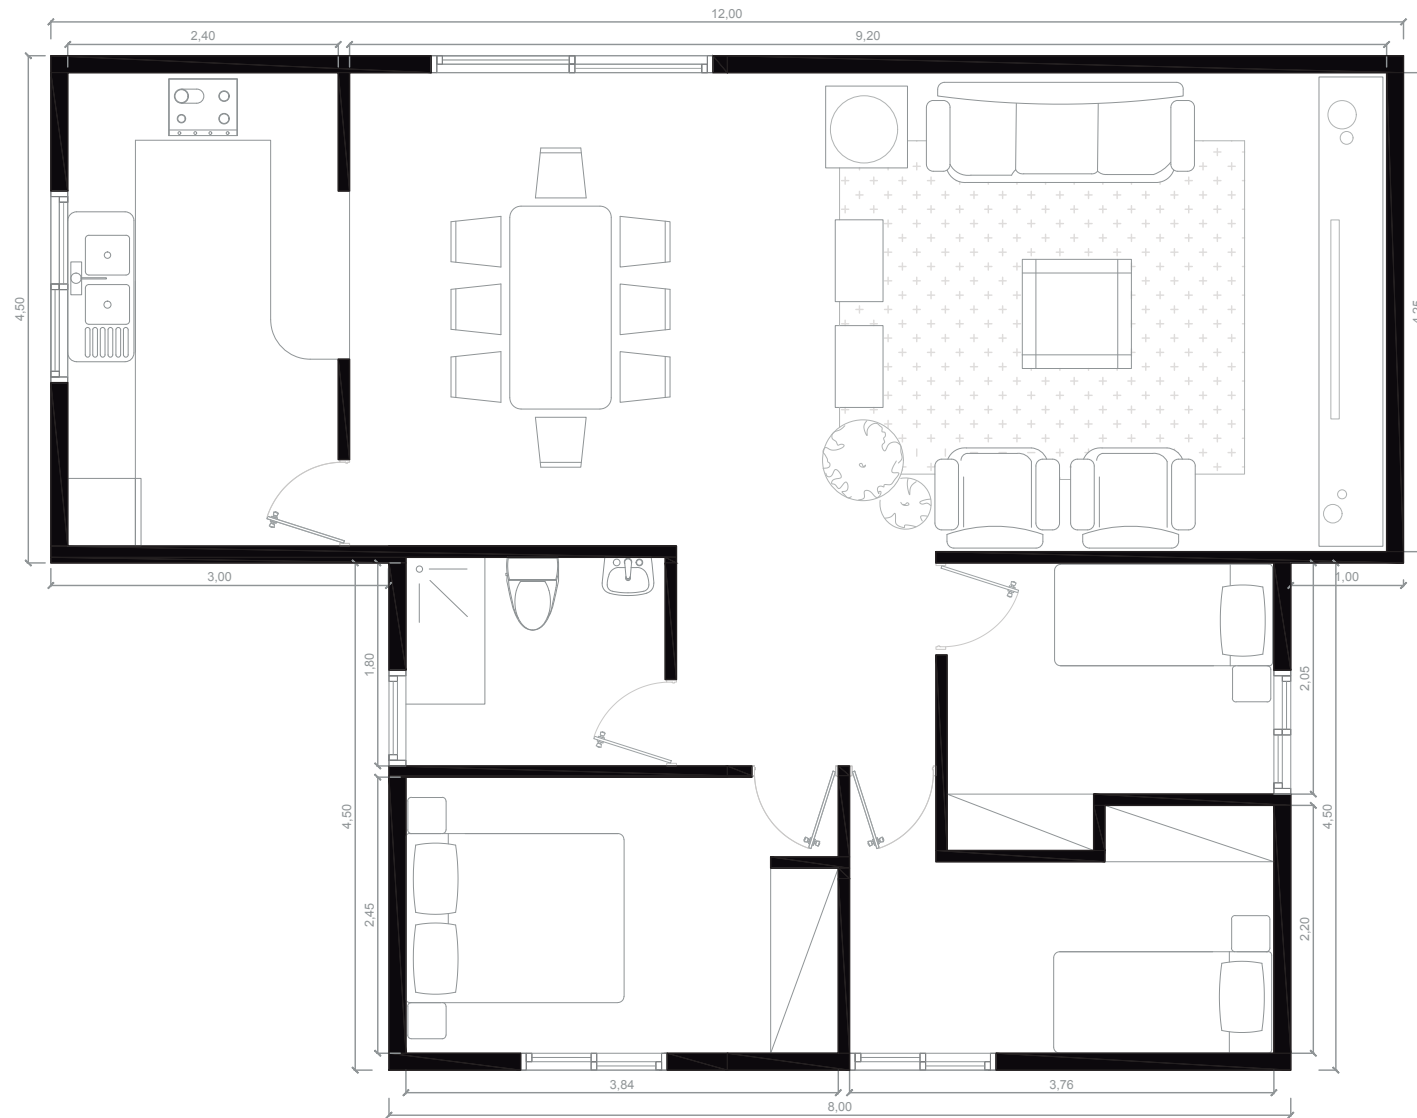


VIVIENDA MODULAR		Arquitectura
PROYECTO MODULAR	FECHA: 24/06/2021	
MÓDULO 4,5X12 / 4,5X8	90 M2	ESCALA : 1/50
		NÚMERO :

90 M2 3HAB.

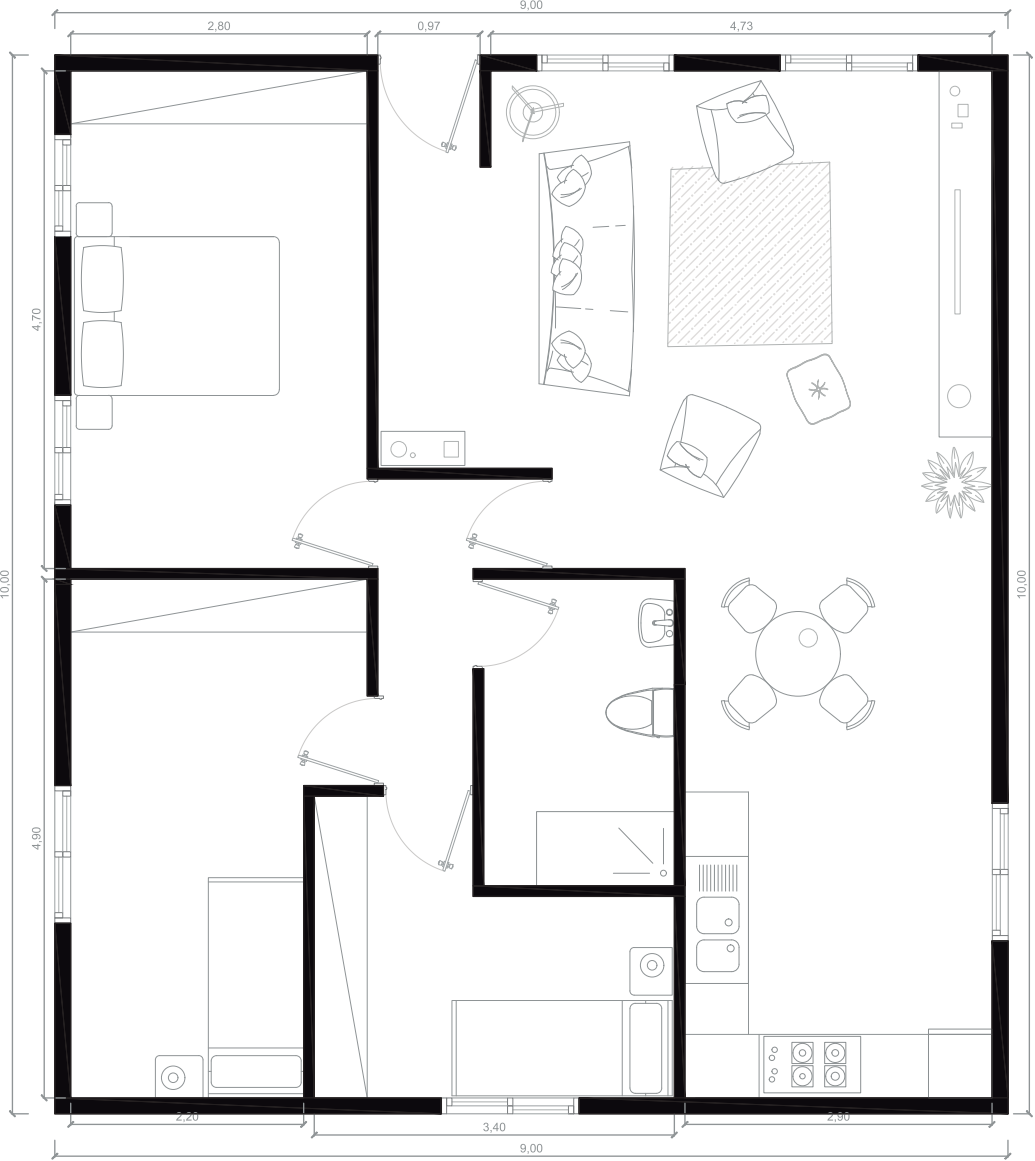


VIVIENDA MODULAR		Arquitectura
PROYECTO MODULAR	FECHA: 24/06/2021	
MÓDULO	90 M2	ESCALA : 1/50
5X9 / 5X9		NÚMERO :

90 M2 3HAB.

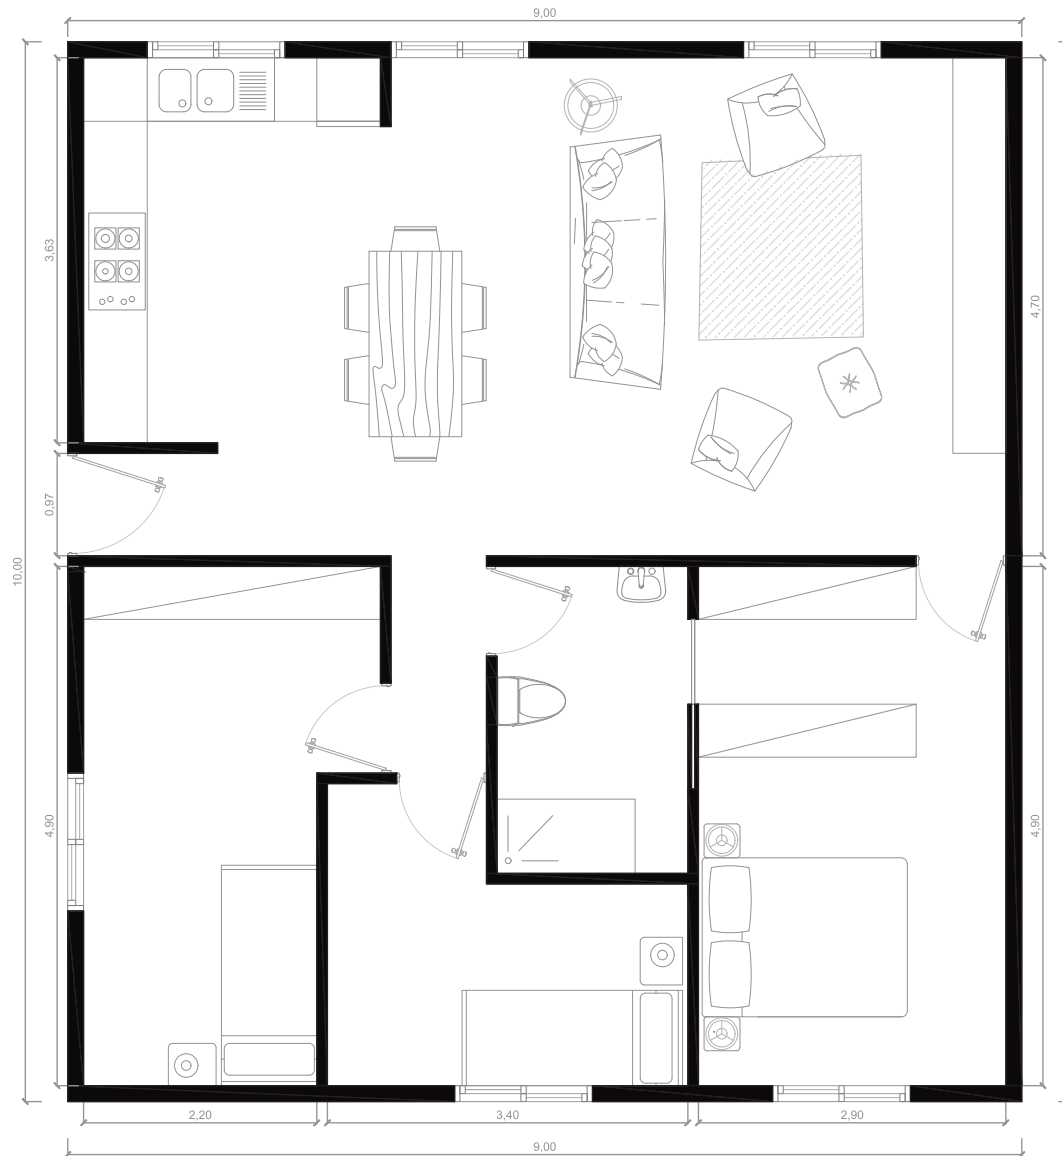


VIVIENDA MODULAR		Arquitectura
PROYECTO MODULAR	FECHA: 24/06/2021	
MÓDULO	90 M2	ESCALA : 1/50
5X9 / 5X9		NÚMERO :

55 m2

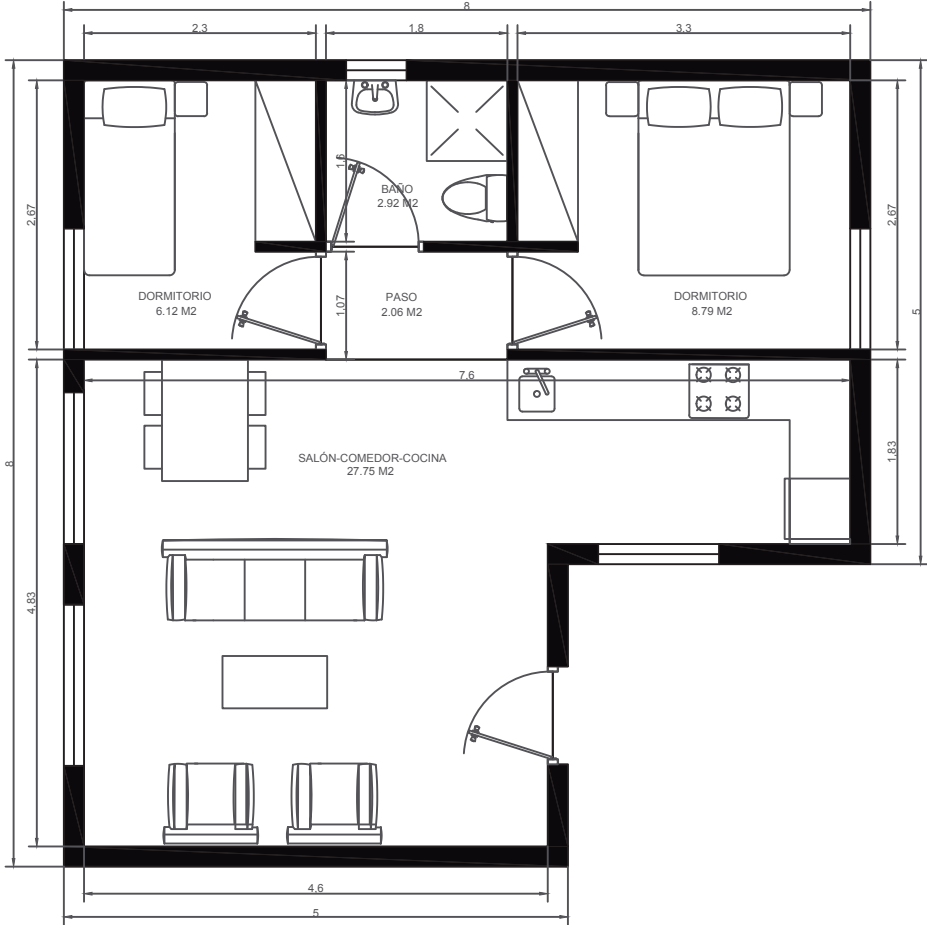

VIVIENDA MODULAR		Arquitectura
PROYECTO MODULAR	FECHA :	
MÓDULO	55 M2	ESCALA : 1/75
5x8 / 5x3		NÚMERO :


60 m2

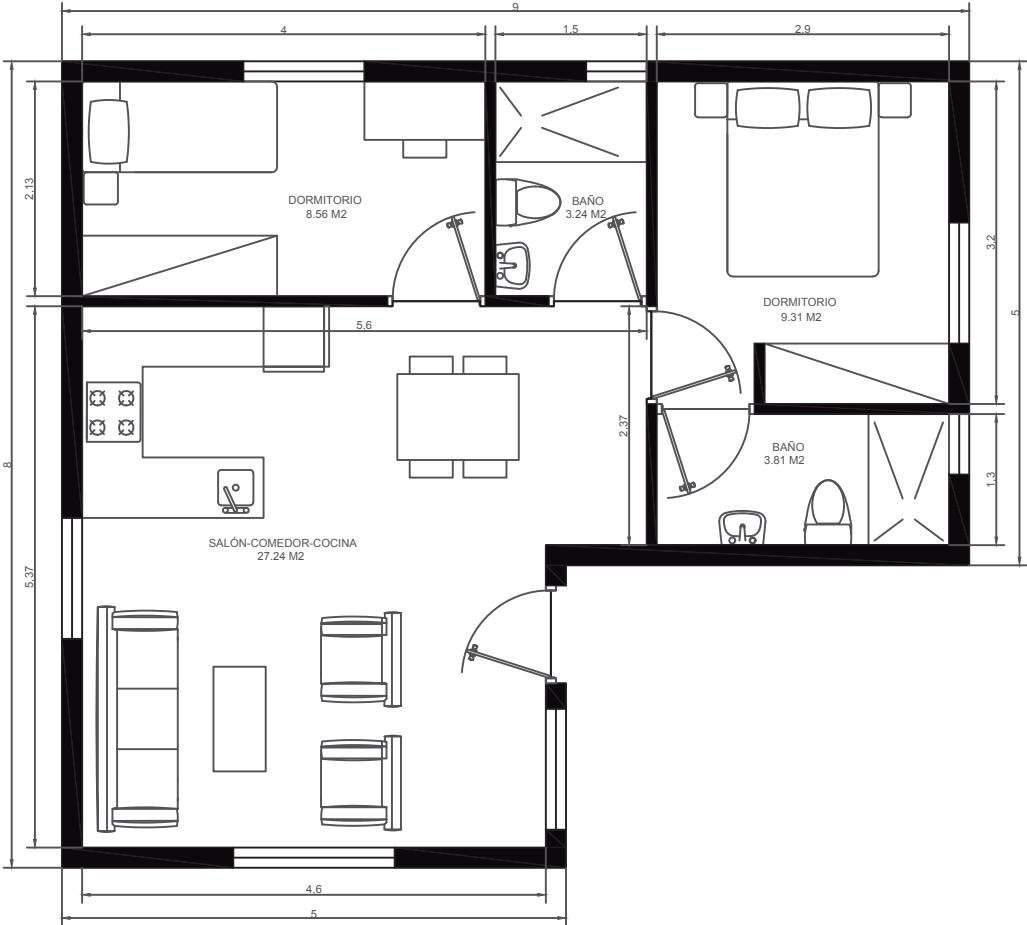

VIVIENDA MODULAR	
PROYECTO MODULAR	FECHA :
MÓDULO 60 M2	ESCALA : 1/75
5x9 / 5x3	NÚMERO :

Arquitectura


65 m2

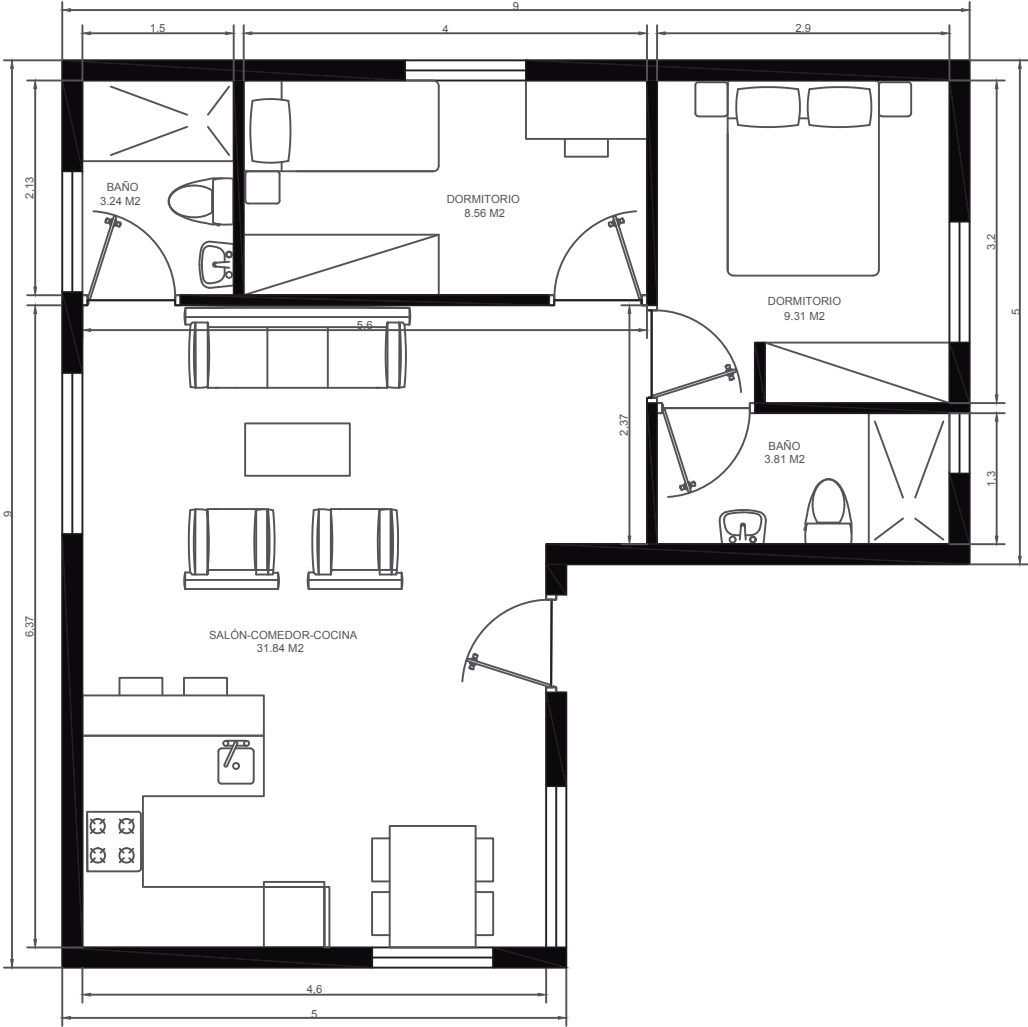

VIVIENDA MODULAR	
PROYECTO MODULAR	FECHA :
MÓDULO 5x9 / 5x4	65 M2
	ESCALA : 1/75
	NÚMERO :

Arquitectura


65 m2

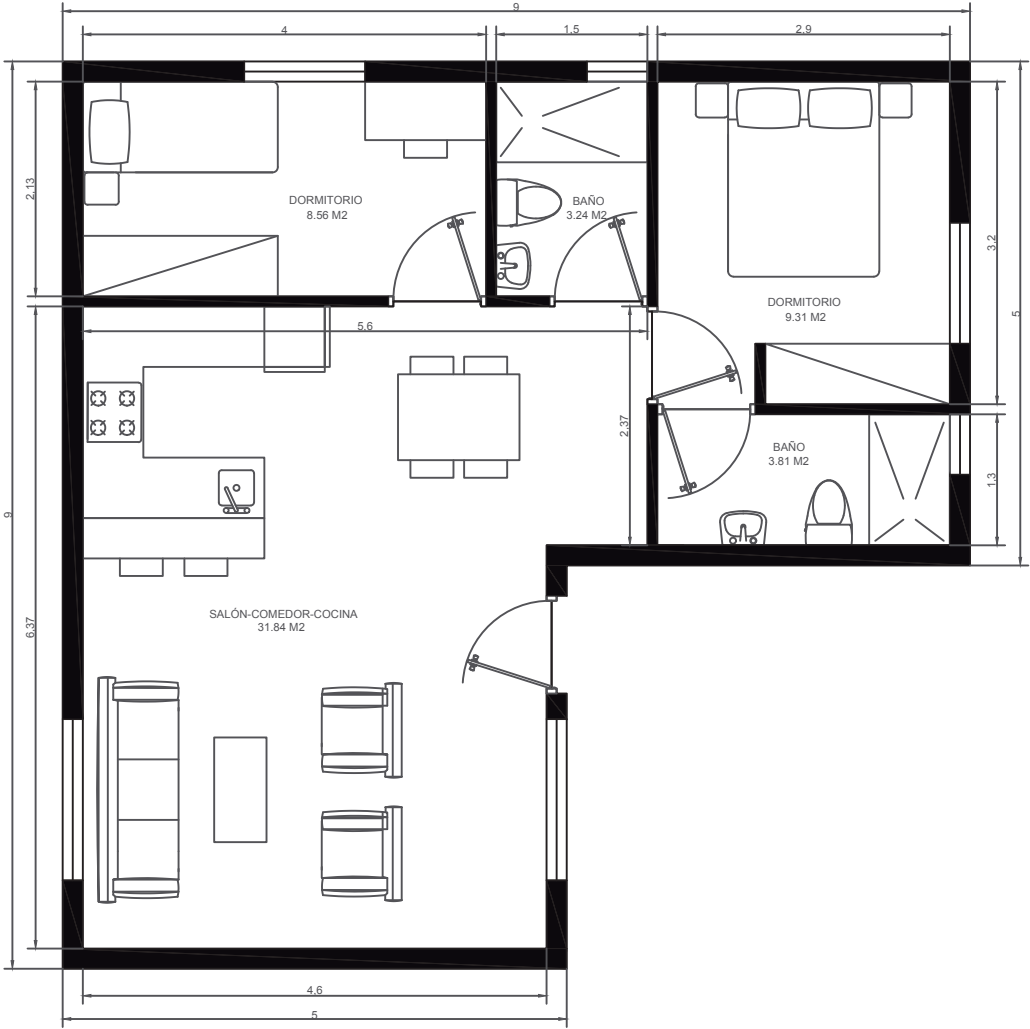

VIVIENDA MODULAR	
PROYECTO MODULAR	FECHA :
MÓDULO 5x9 / 5x4	65 M2
ESCALA : 1/75	NÚMERO :

Arquitectura

70 m2

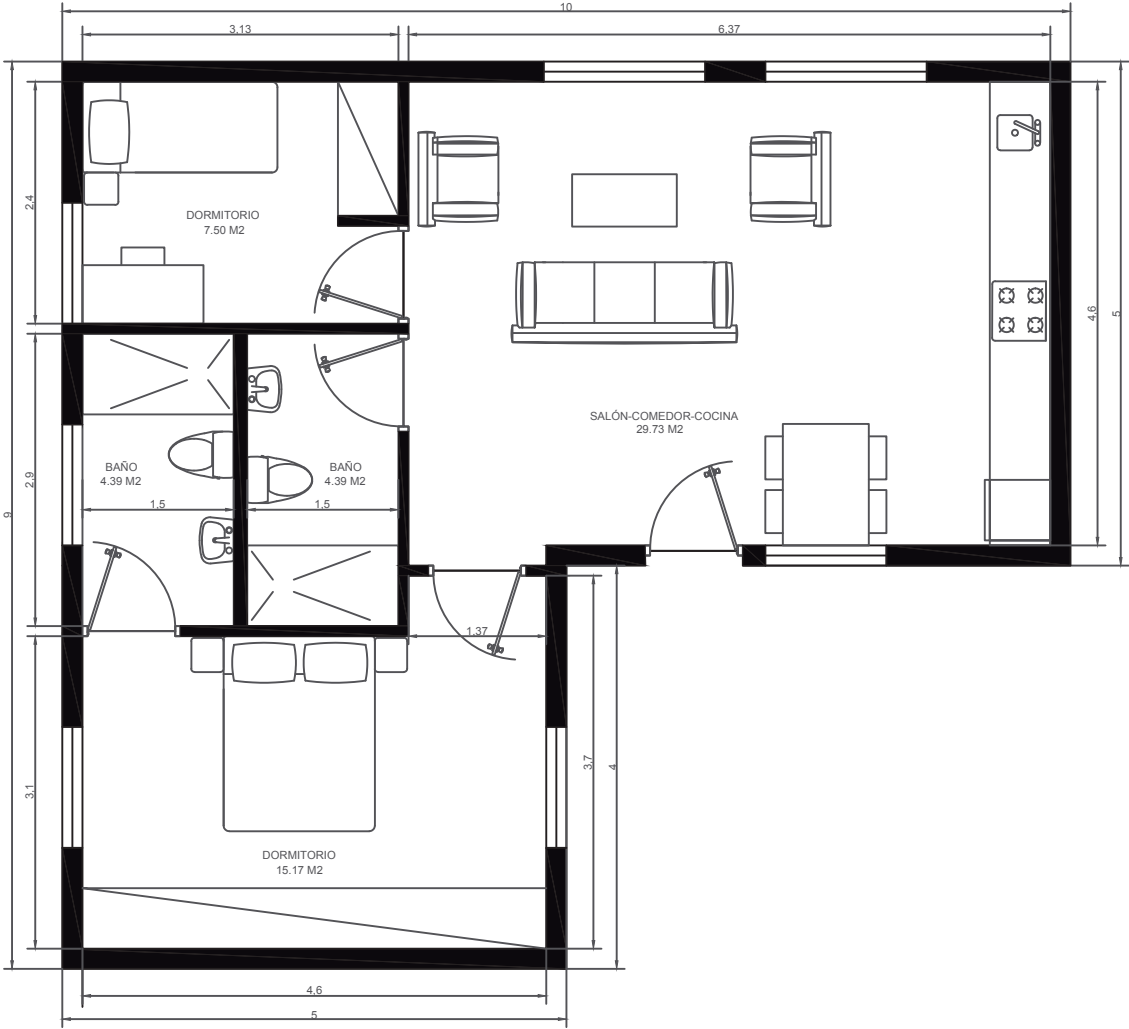

VIVIENDA MODULAR	
PROYECTO MODULAR	FECHA :
MÓDULO 5x10 / 5x4	70 M2
	ESCALA : 1/75
	NÚMERO :

Arquitectura


75 m2



VIVIENDA MODULAR	
PROYECTO MODULAR	FECHA : 11/01/2021
MÓDULO 75 M2	ESCALA : 1/75
5x10 / 5x5	NÚMERO :


Arquitectura

75 m2

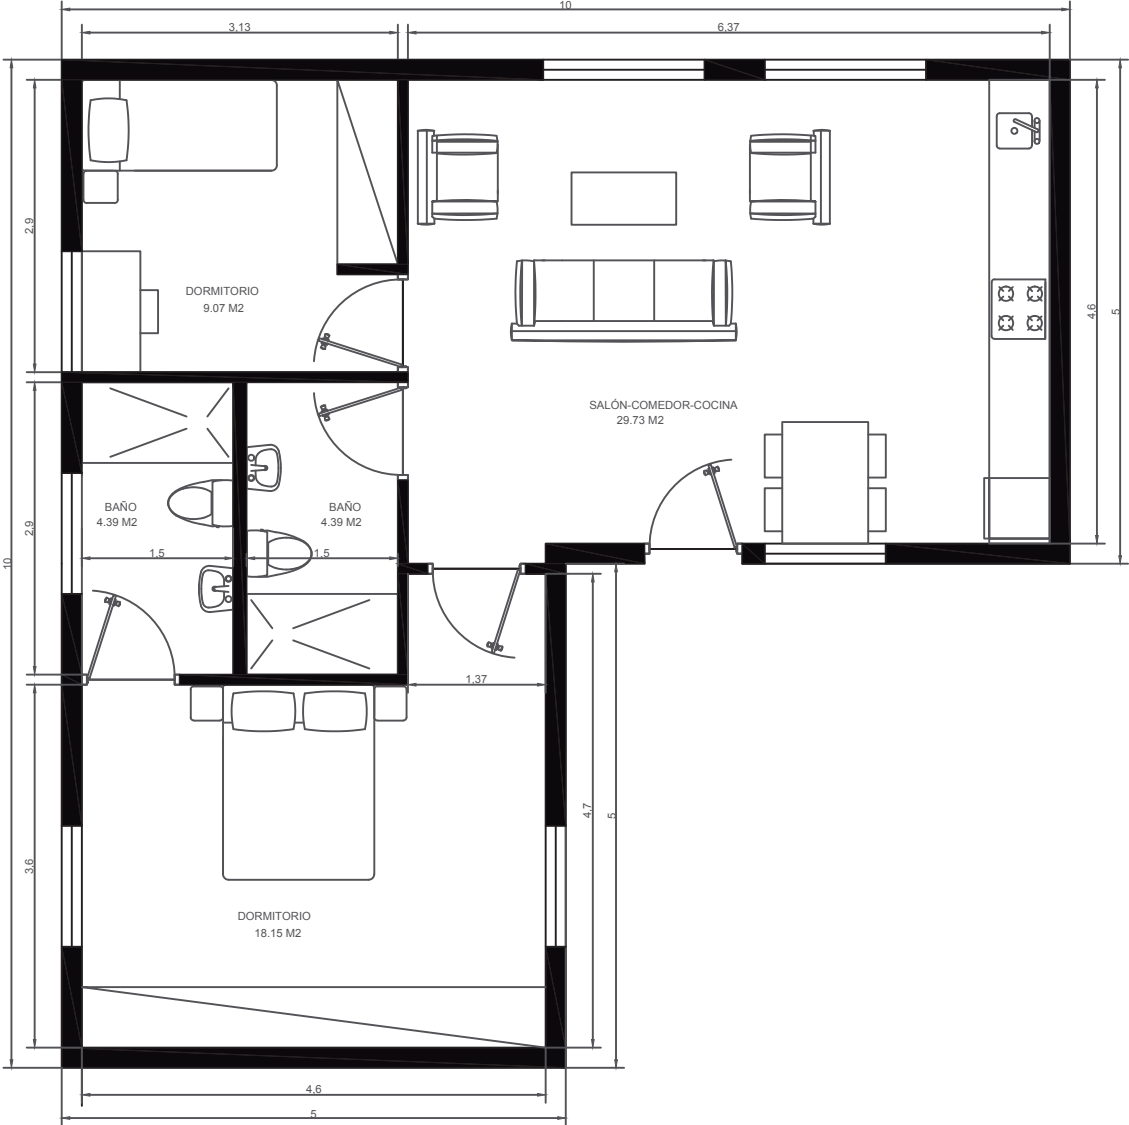

VIVIENDA MODULAR		Arquitectura	
PROYECTO MODULAR	FECHA :		
MÓDULO 5x10 / 5x5	75 M2		ESCALA : 1/75
			NÚMERO :

75 m2

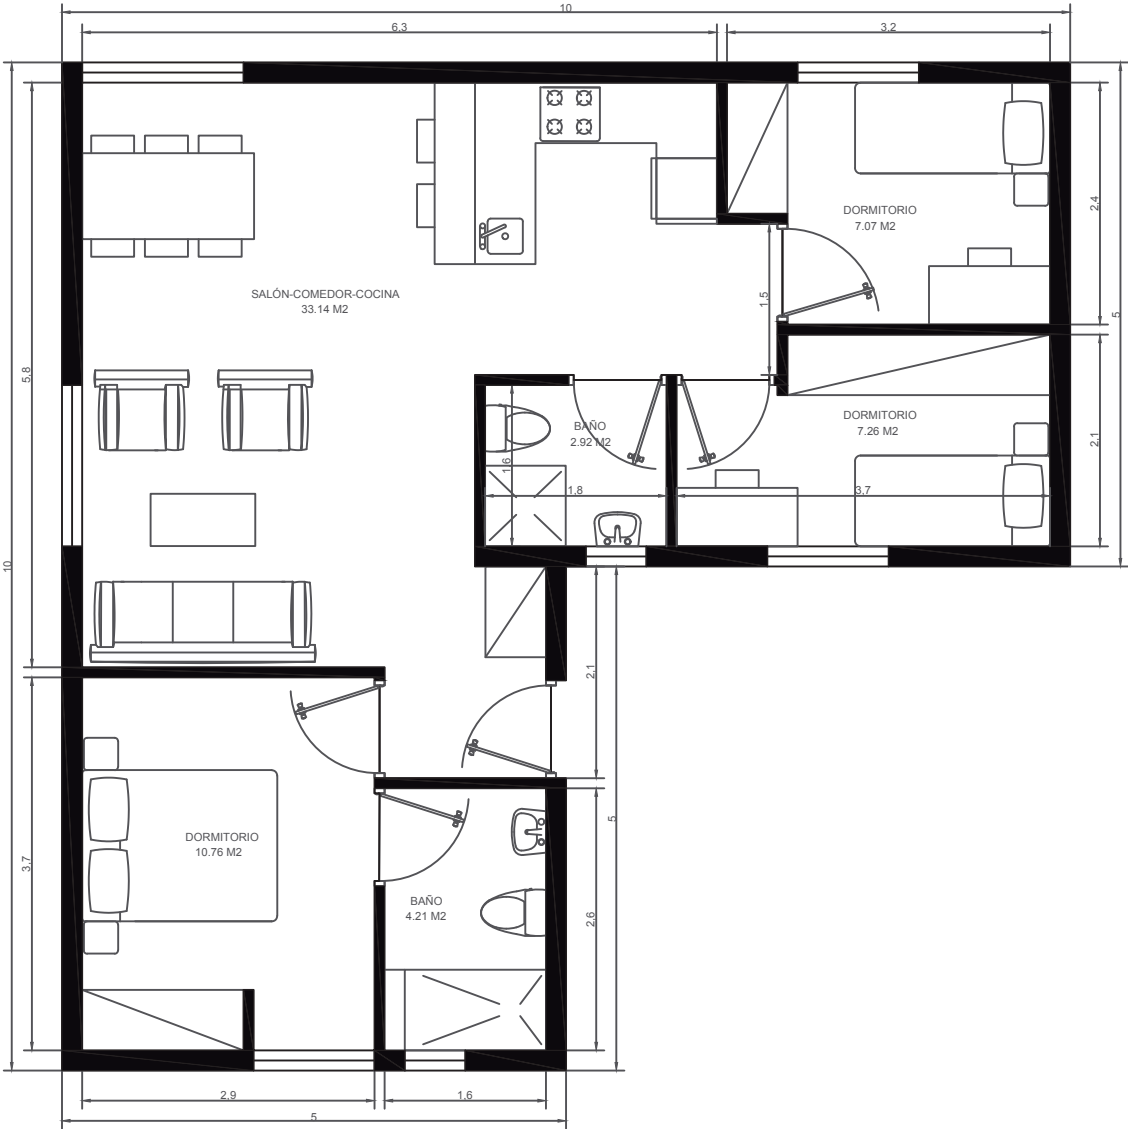

VIVIENDA MODULAR	
PROYECTO MODULAR	FECHA :
MÓDULO 5x10 / 5x5	75 M2
	ESCALA : 1/75
	NÚMERO :

Arquitectura

80 m2



VIVIENDA MODULAR	
PROYECTO MODULAR	FECHA :
MÓDULO 80 M2	ESCALA : 1/75
5x11 / 5x5	NÚMERO :

Arquitectura

85 m2



VIVIENDA MODULAR	
PROYECTO MODULAR	FECHA :
MÓDULO 85 M2	ESCALA : 1/75
5x12 / 5x5	NÚMERO :

Arquitectura

90 m2



VIVIENDA MODULAR	
PROYECTO MODULAR	FECHA :
MÓDULO 90 M2	ESCALA : 1/75
5x13 / 5x5	NÚMERO :

Arquitectura

95 m2



VIVIENDA MODULAR	
PROYECTO MODULAR	FECHA :
MÓDULO 5x12 / 5x7	95 M2
ESCALA : 1/100	
NÚMERO :	

Arquitectura


95 m2



VIVIENDA MODULAR	
PROYECTO MODULAR	FECHA :
MÓDULO 95 M2	ESCALA : 1/75
5x14 / 5x5	NÚMERO :

Arquitectura

90 m2

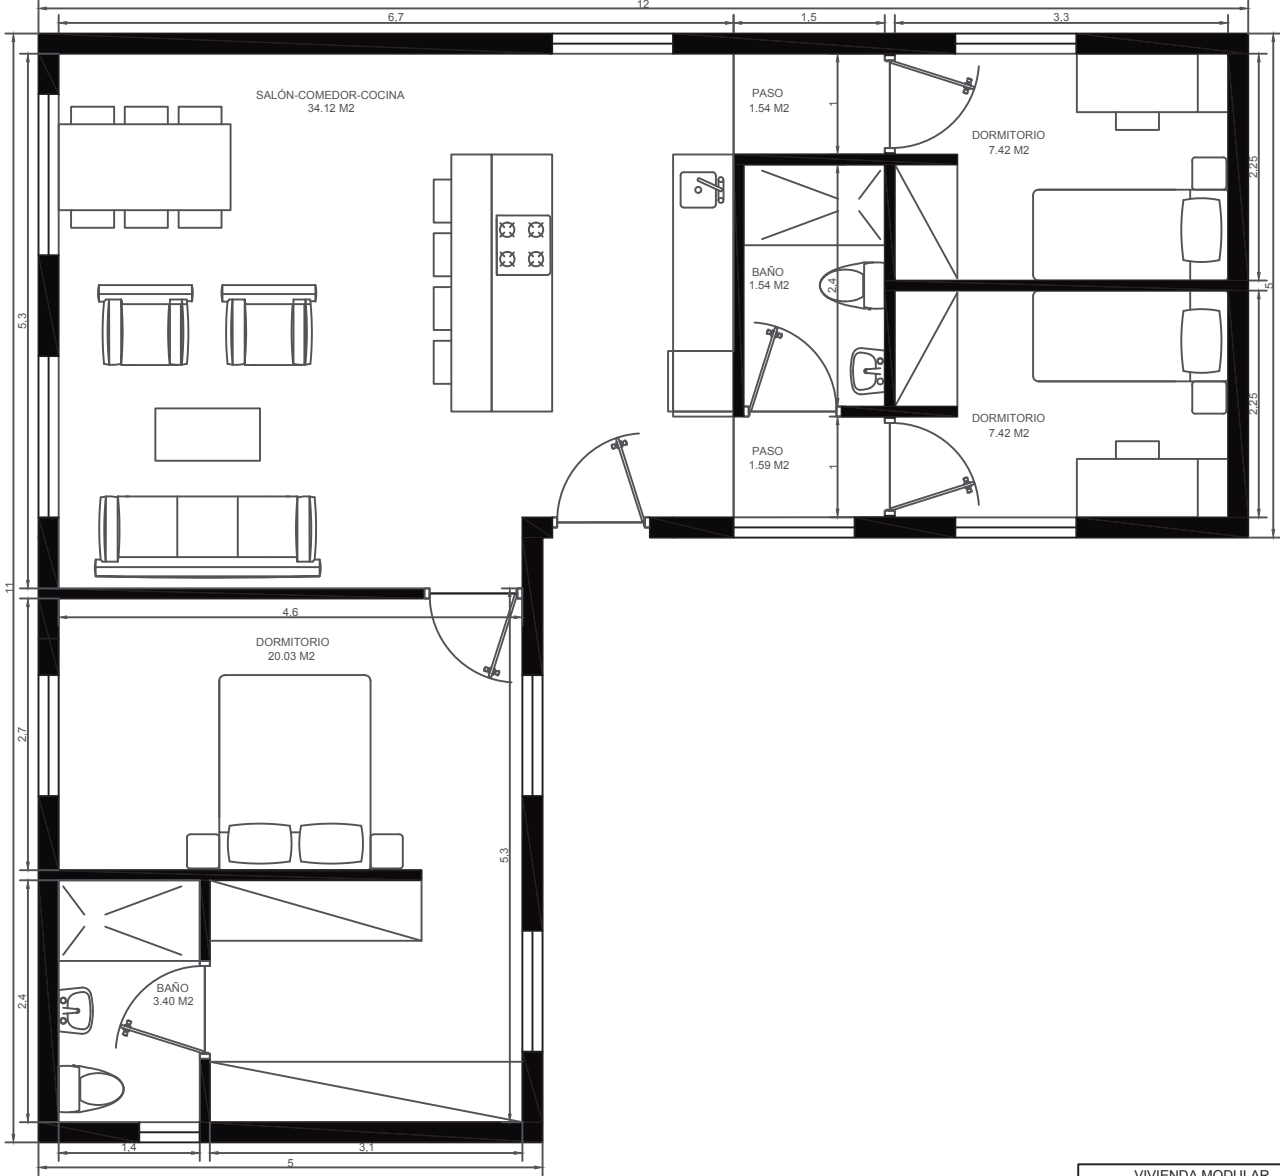

VIVIENDA MODULAR	
PROYECTO MODULAR	FECHA :
MÓDULO 90 M2	ESCALA : 1/75
5x12 / 5x6	NÚMERO :

Arquitectura

95 m2



VIVIENDA MODULAR		
PROYECTO MODULAR	FECHA :	
MÓDULO 5x12 / 5x7	95 M2	ESCALA : 1/100
		NÚMERO :

Arquitectura

100 m²



VIVIENDA MODULAR	
PROYECTO MODULAR	FECHA :
MÓDULO 5x15 / 5x5	100 M ²
ESCALA : 1/75	NÚMERO :

Arquitectura

105 m2




VIVIENDA MODULAR		Arquitectura
PROYECTO MODULAR	FECHA :	
MÓDULO 5x14 / 5x7	105 M2	ESCALA : 1/100
		NÚMERO :

115 m2 - 4 hab.



VIVIENDA MODULAR		Arquitectura
PROYECTO MODULAR	FECHA :	
MÓDULO	ESCALA : 1/75	
5x18 / 5x5	NÚMERO :	


125 m2

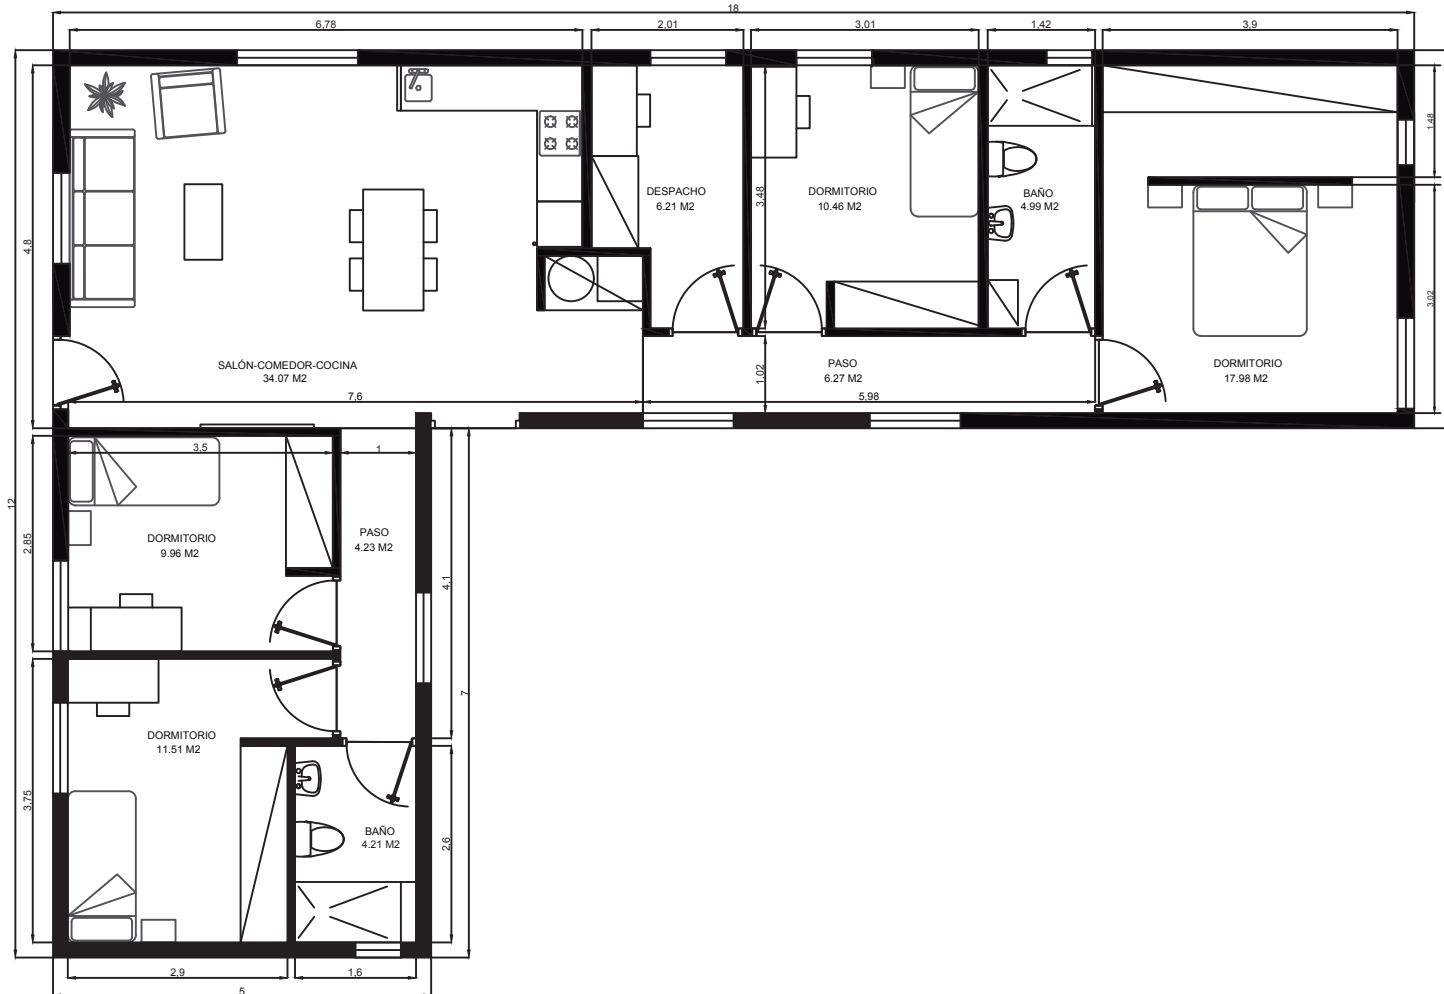

VIVIENDA MODULAR	
PROYECTO MODULAR	FECHA :
MÓDULO 5x18 / 5x7	125 M ²
ESCALA : 1/100	NÚMERO :


Arquitectura

130 m2

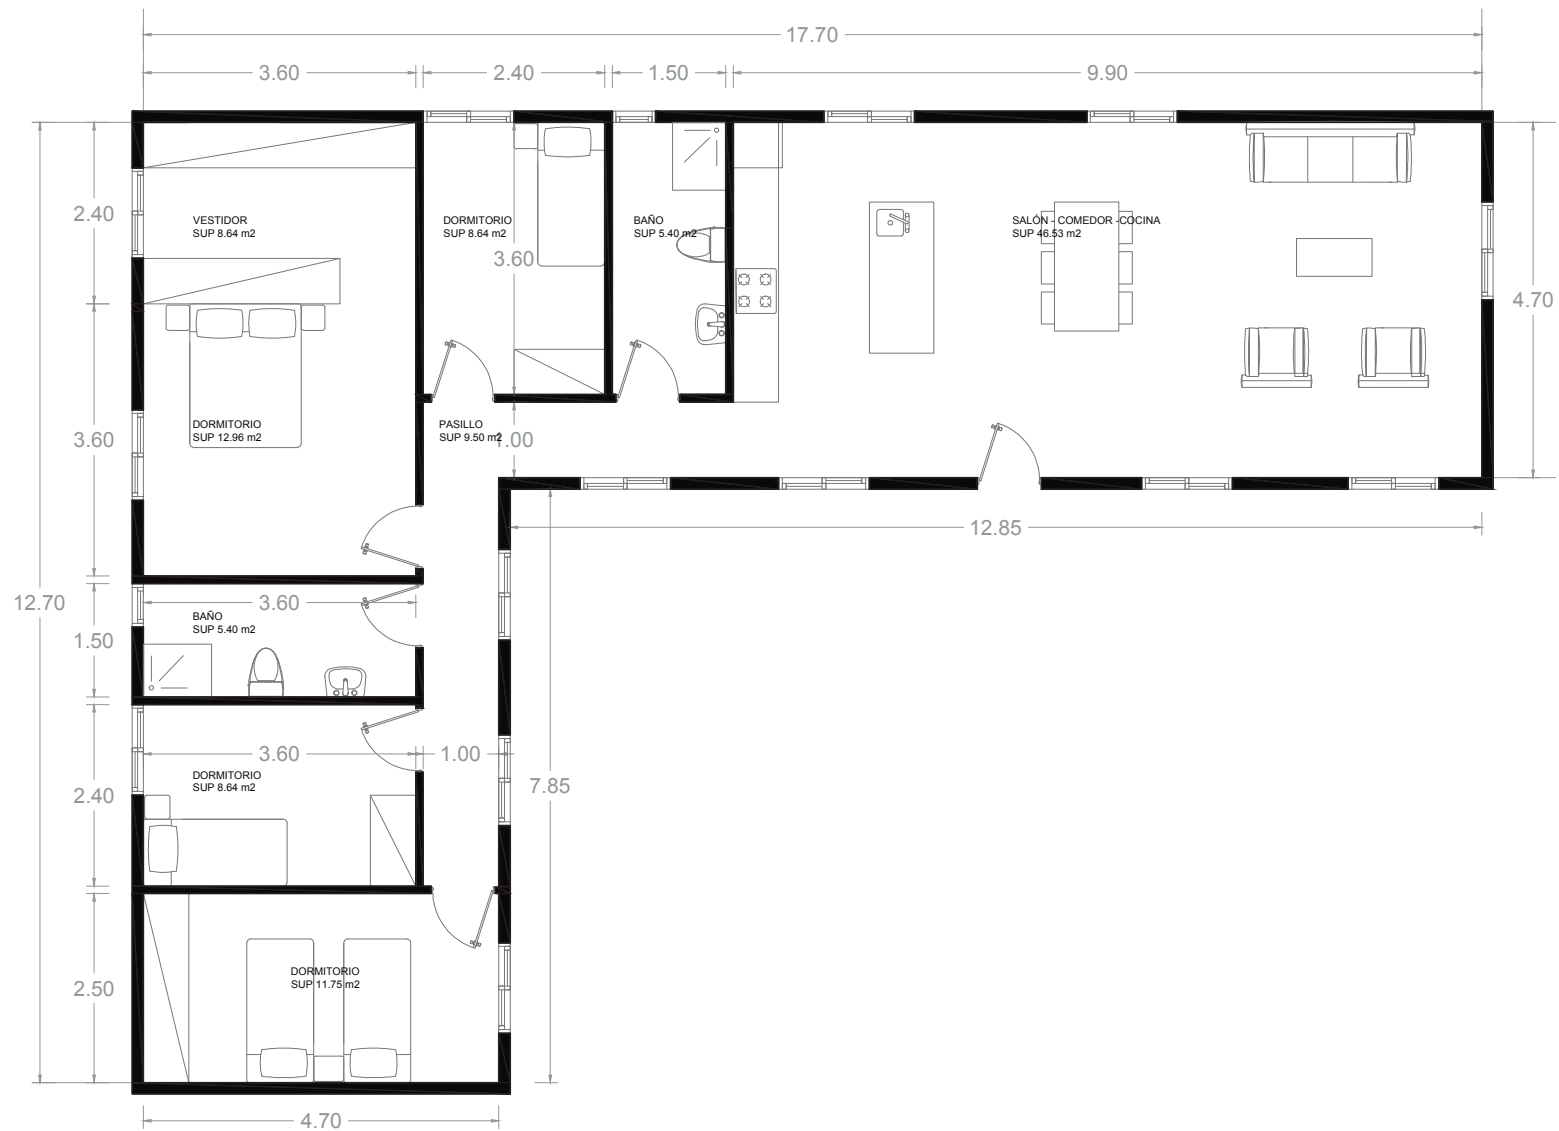

VIVIENDA MODULAR	
PROYECTO MODULAR	FECHA :
MÓDULO 5x18 / 5x8	130 M2
ESCALA : 1/100	NÚMERO :


Arquitectura

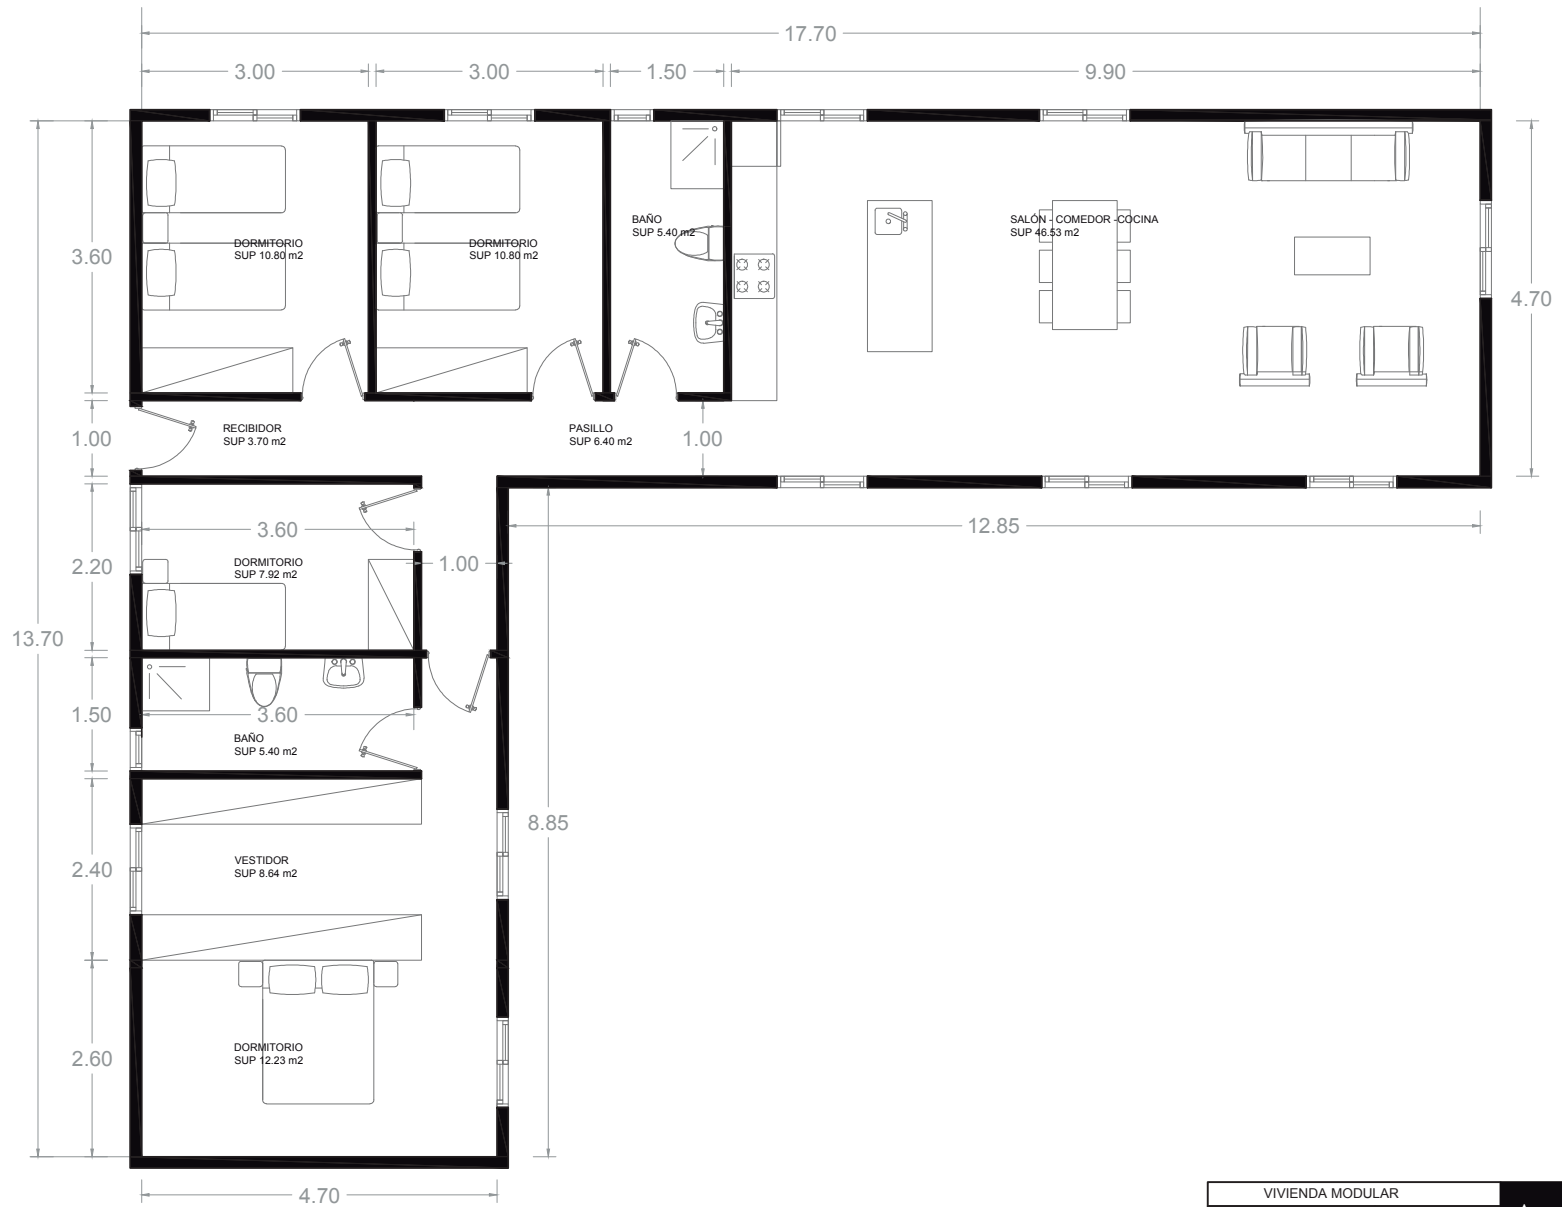

VIVIENDA MODULAR		
PROYECTO MODULAR	FECHA :	
MÓDULO	135 M2	ESCALA : 1/100
5x18 / 5x9	NÚMERO :	

Arquitectura

135 m²

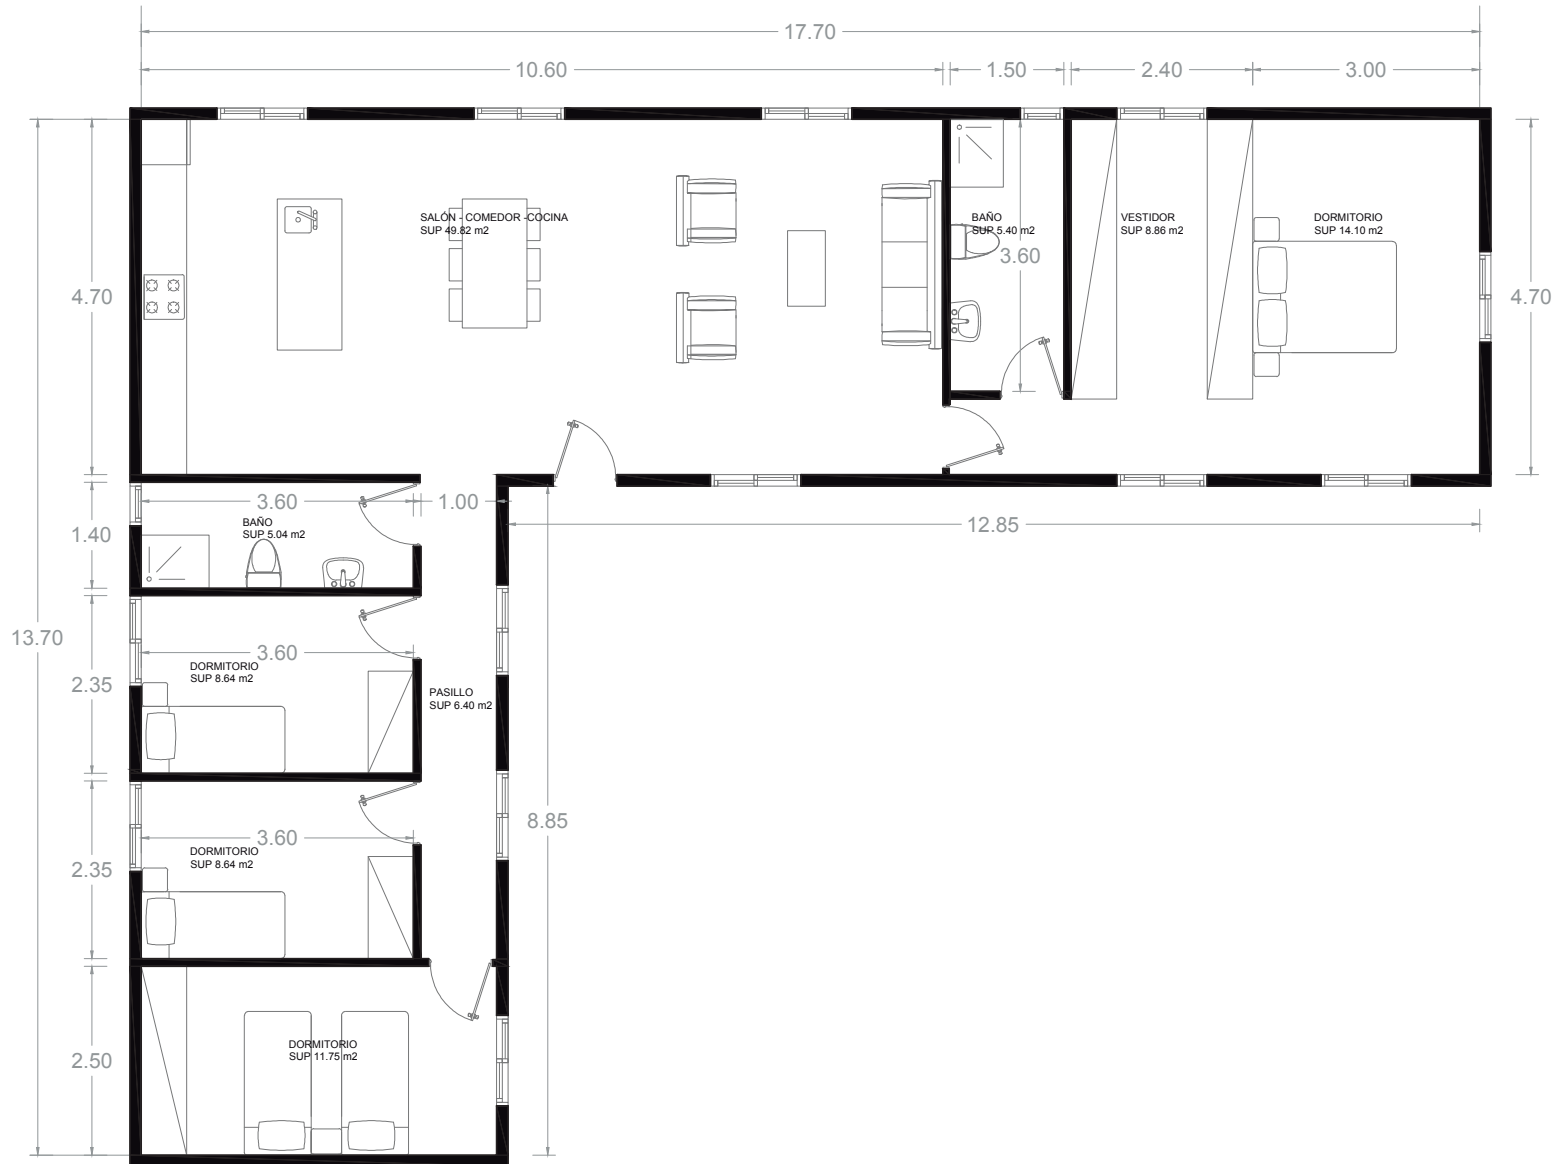

VIVIENDA MODULAR	
PROYECTO MODULAR	FECHA :
MÓDULO	ESCALA : 1/100
5x18 / 5x9	NÚMERO :
135 M2	

Arquitectura

140 m²



VIVIENDA MODULAR	
PROYECTO MODULAR	FECHA :
MÓDULO 5x18 / 5x10	140 M ²
ESCALA : 1/100	NÚMERO :

Arquitectura

145 m²



VIVIENDA MODULAR		
PROYECTO MODULAR	145 M2	FECHA :
MÓDULO 5x18 / 5x11		ESCALA : 1/100
		NÚMERO :

Arquitectura

145 m²



VIVIENDA MODULAR	
PROYECTO MODULAR	FECHA :
MÓDULO 5x18 / 5x11	145 M2
ESCALA : 1/100	NÚMERO :

Arquitectura

150 m²



VIVIENDA MODULAR	
PROYECTO MODULAR	FECHA :
MÓDULO 5x18 / 5x12	150 M2
ESCALA : 1/100	NÚMERO :


Arquitectura

150 m2



VIVIENDA MODULAR		Arquitectura
PROYECTO MODULAR	FECHA :	
MÓDULO 5x18 / 5x12	150 M2	ESCALA : 1/100
		NÚMERO :

90 M2 – 3 HAB.

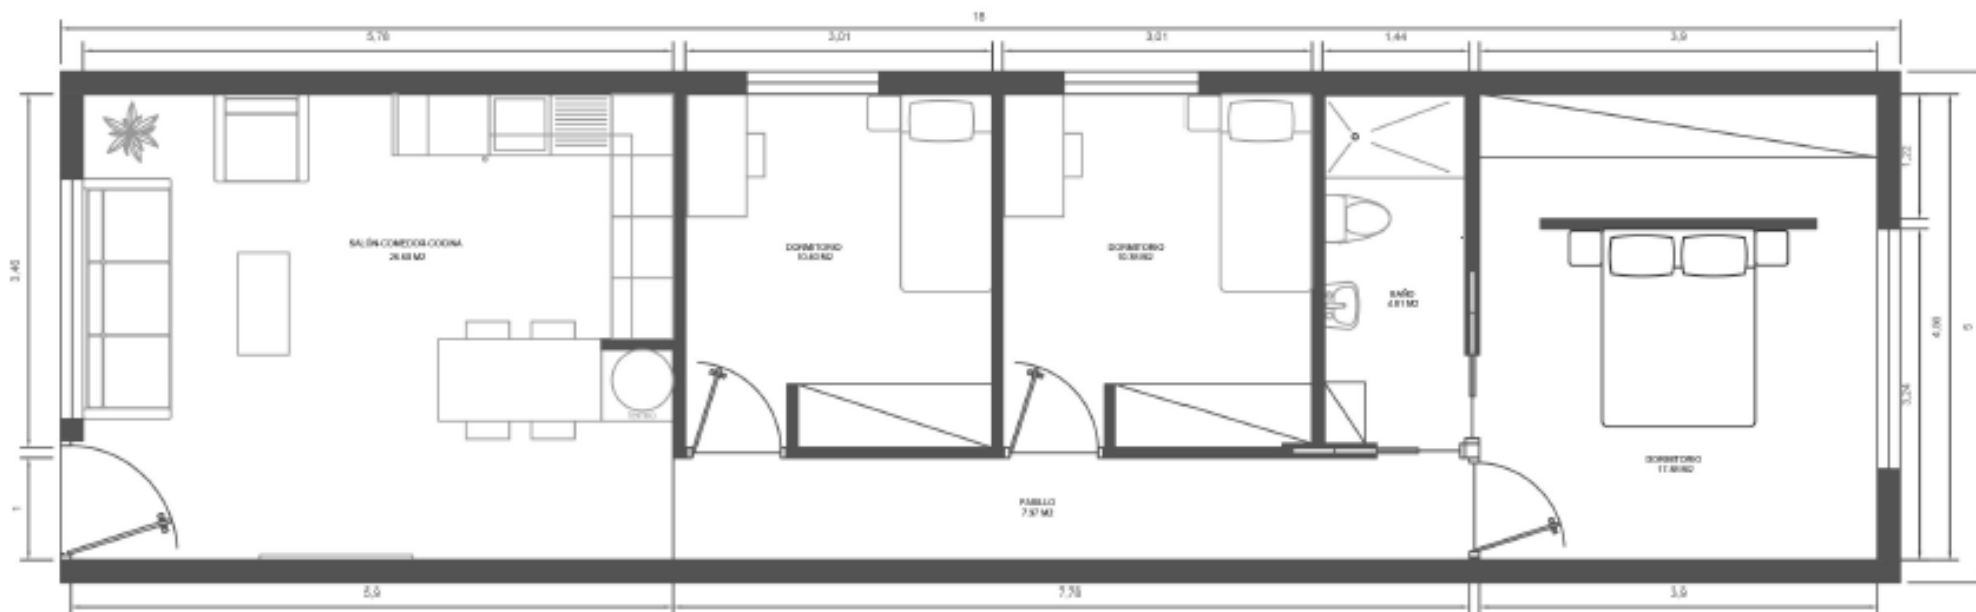

90 M2 – 3 HAB.



90 M2 – 3 HAB.



90 M2 – 4 HAB.




90 M2 3 HAB.




VIVIENDA MODULAR		Arquitectura
PROYECTO MODULAR	FECHA: 24/06/2021	
MÓDULO 4,5X12 / 4,5X8	90 M2	ESCALA : 1/50
		NÚMERO :

90 M2 3 HAB.

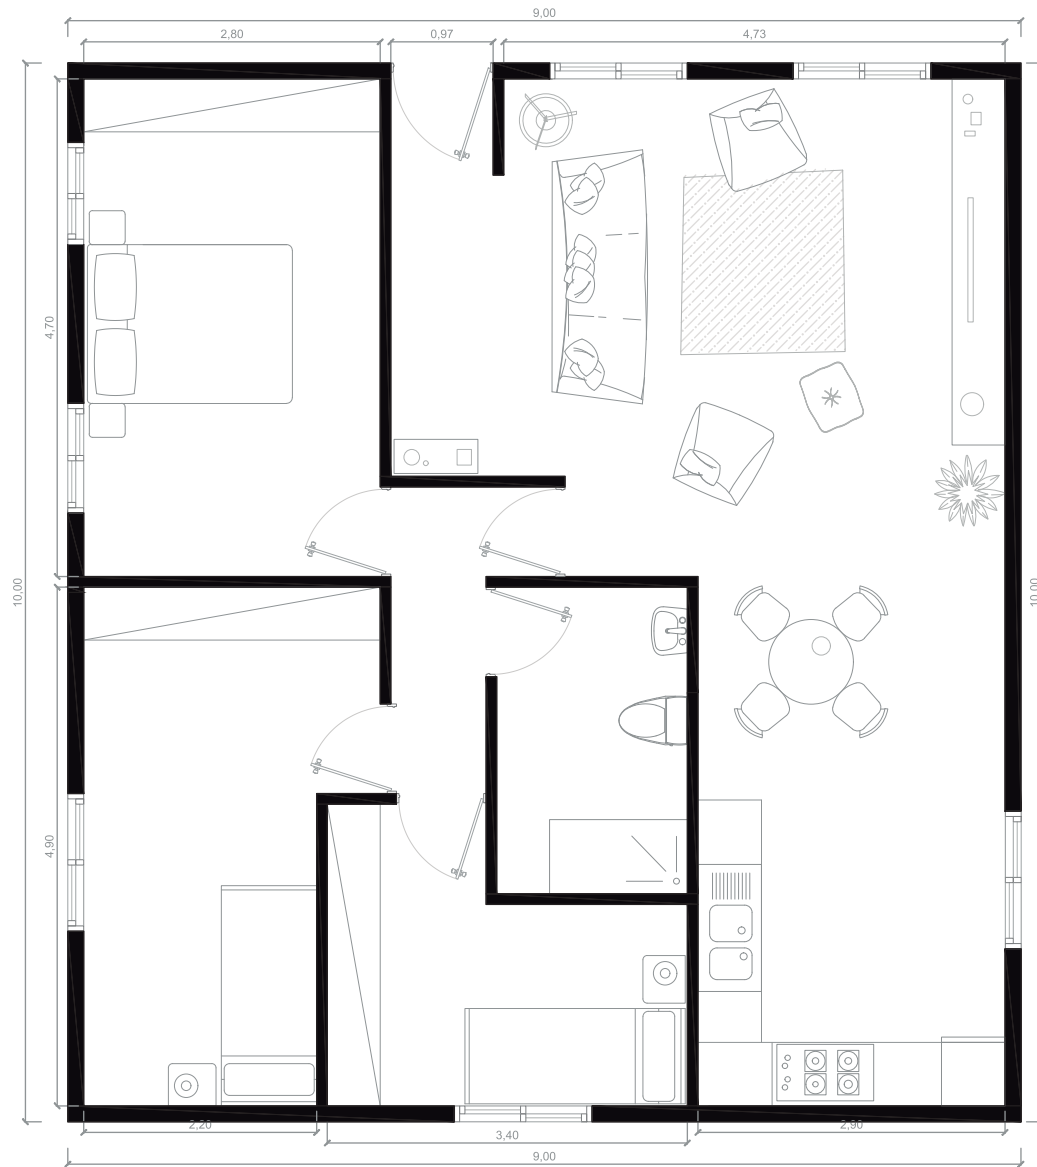


VIVIENDA MODULAR		Arquitectura
PROYECTO MODULAR	FECHA: 24/06/2021	
MÓDULO	90 M2	ESCALA: 1/50
5X9 / 5X9		NÚMERO:

90 M2 3 HAB.

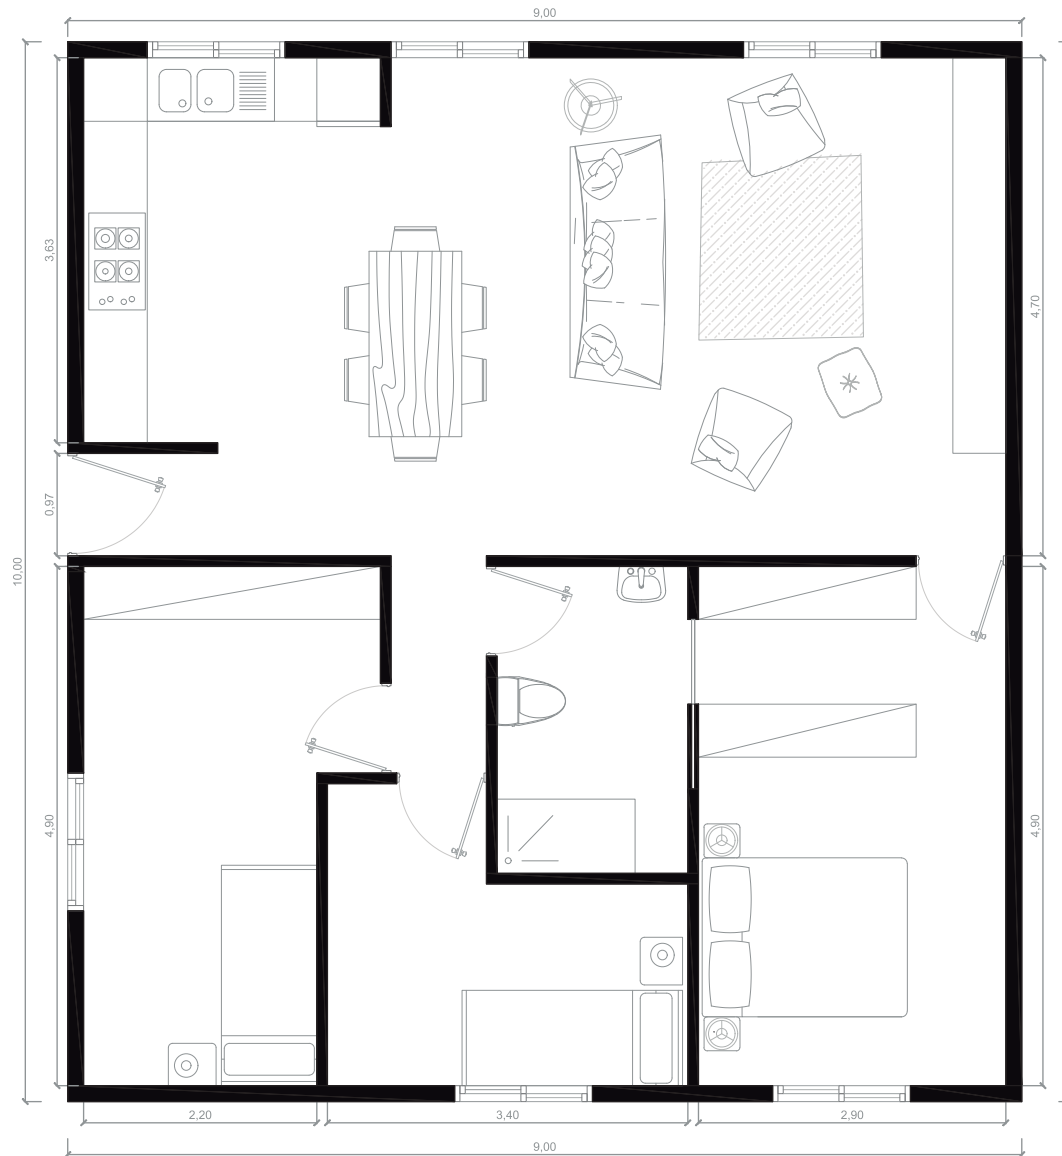

VIVIENDA MODULAR		Arquitectura
PROYECTO MODULAR	FECHA: 24/06/2021	
MÓDULO	90 M2	ESCALA : 1/50
5X9 / 5X9		NÚMERO :


95 M2 2 HAB.

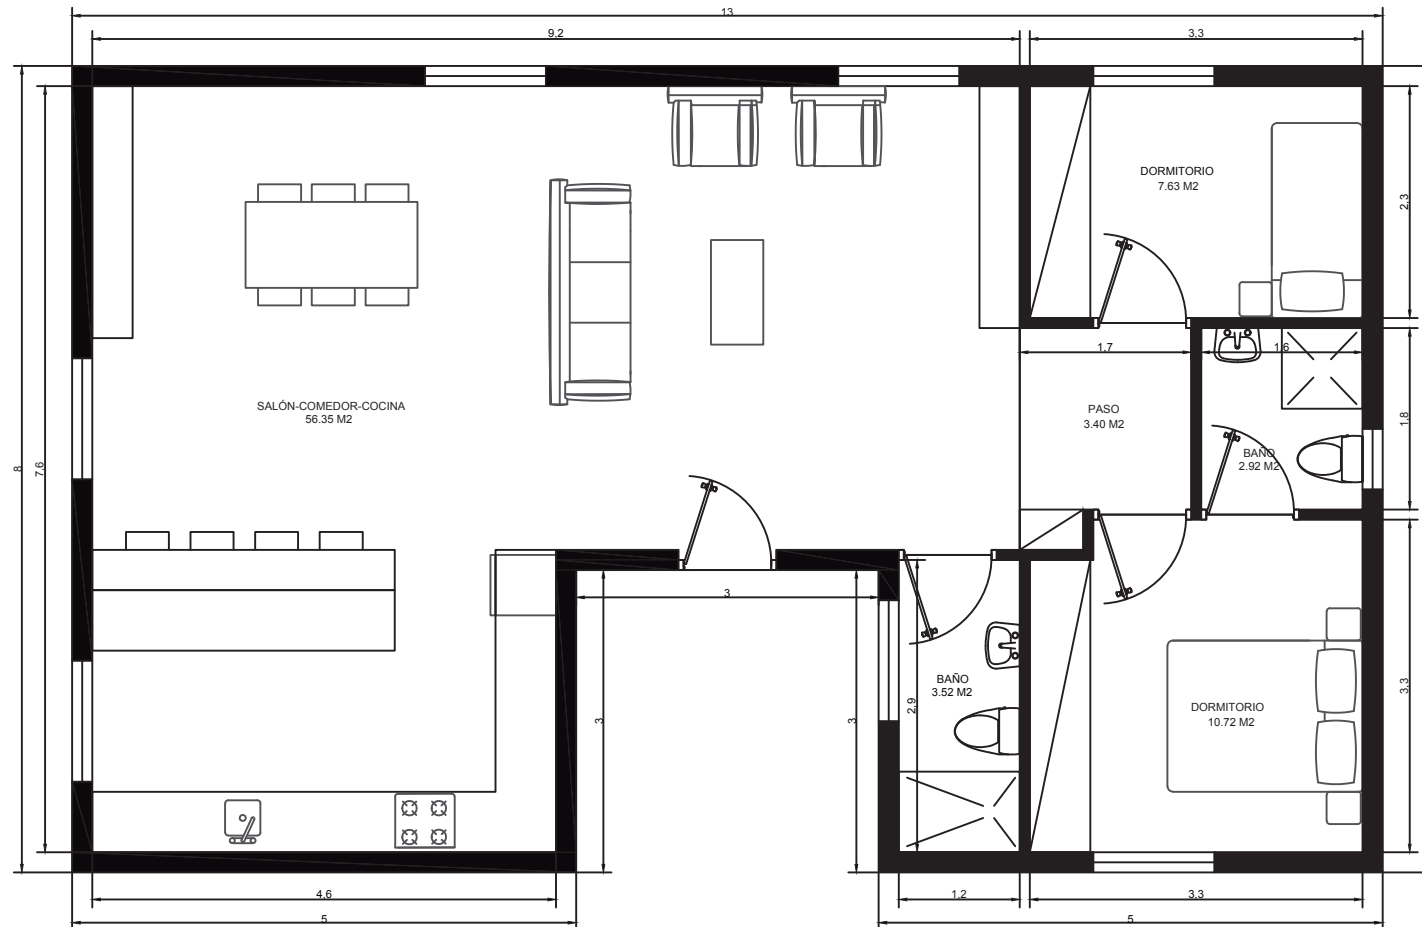

VIVIENDA MODULAR	
PROYECTO MODULAR	FECHA :
MÓDULOS 5x8 / 5x3 / 5x8	95 M2
ESCALA : 1/75	NÚMERO :

Arquitectura


95 M2 3 HAB.

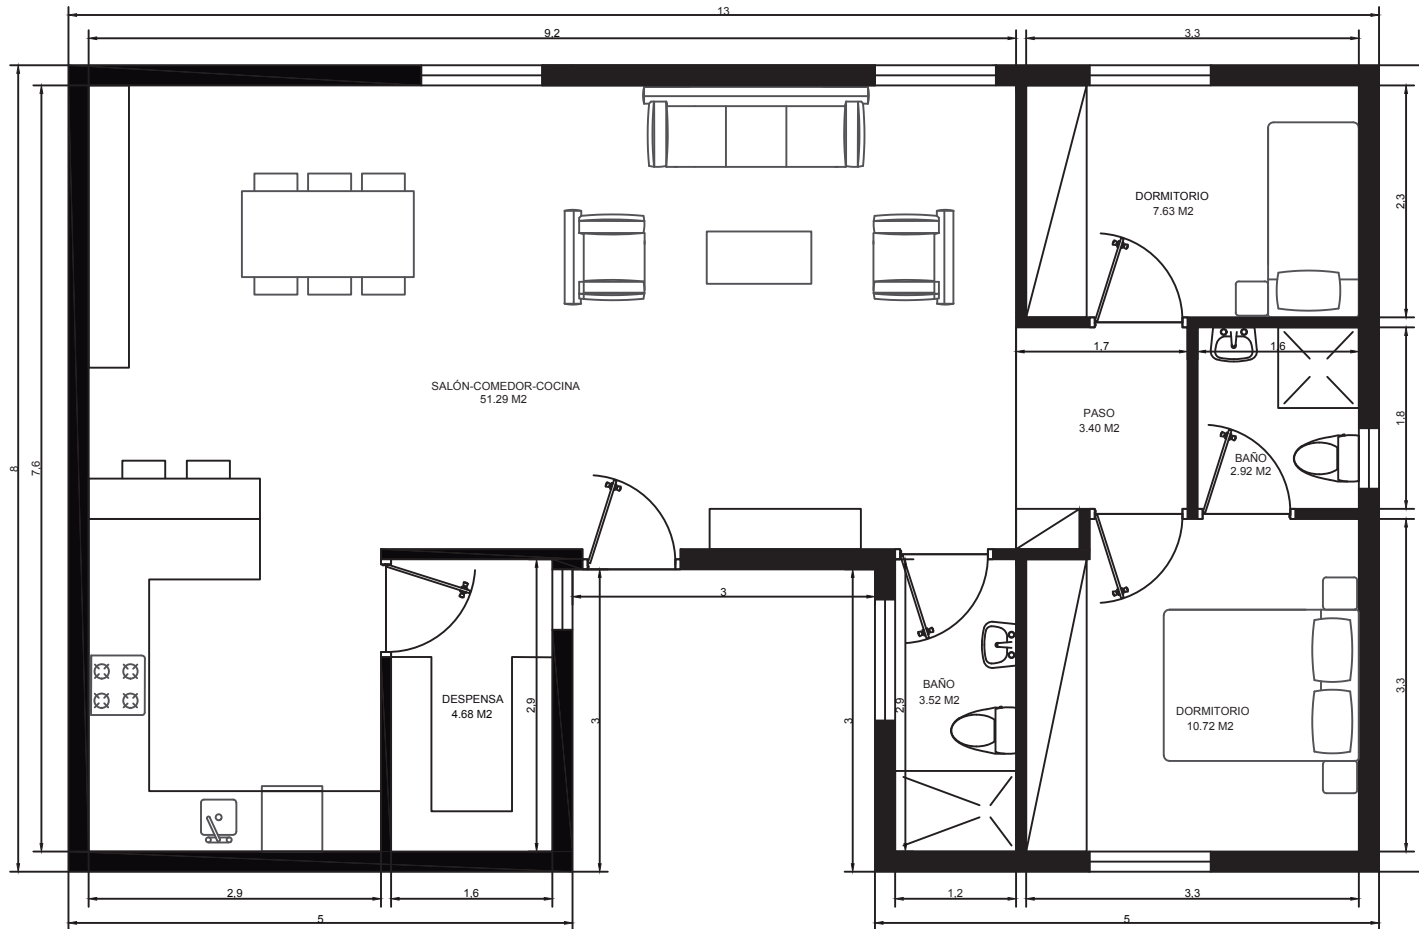

VIVIENDA MODULAR	
PROYECTO MODULAR	FECHA :
MÓDULOS 5x8 / 5x3 / 5x8	95 M ²
	ESCALA : 1/75
	NÚMERO :

Arquitectura


95 M2 3 HAB.

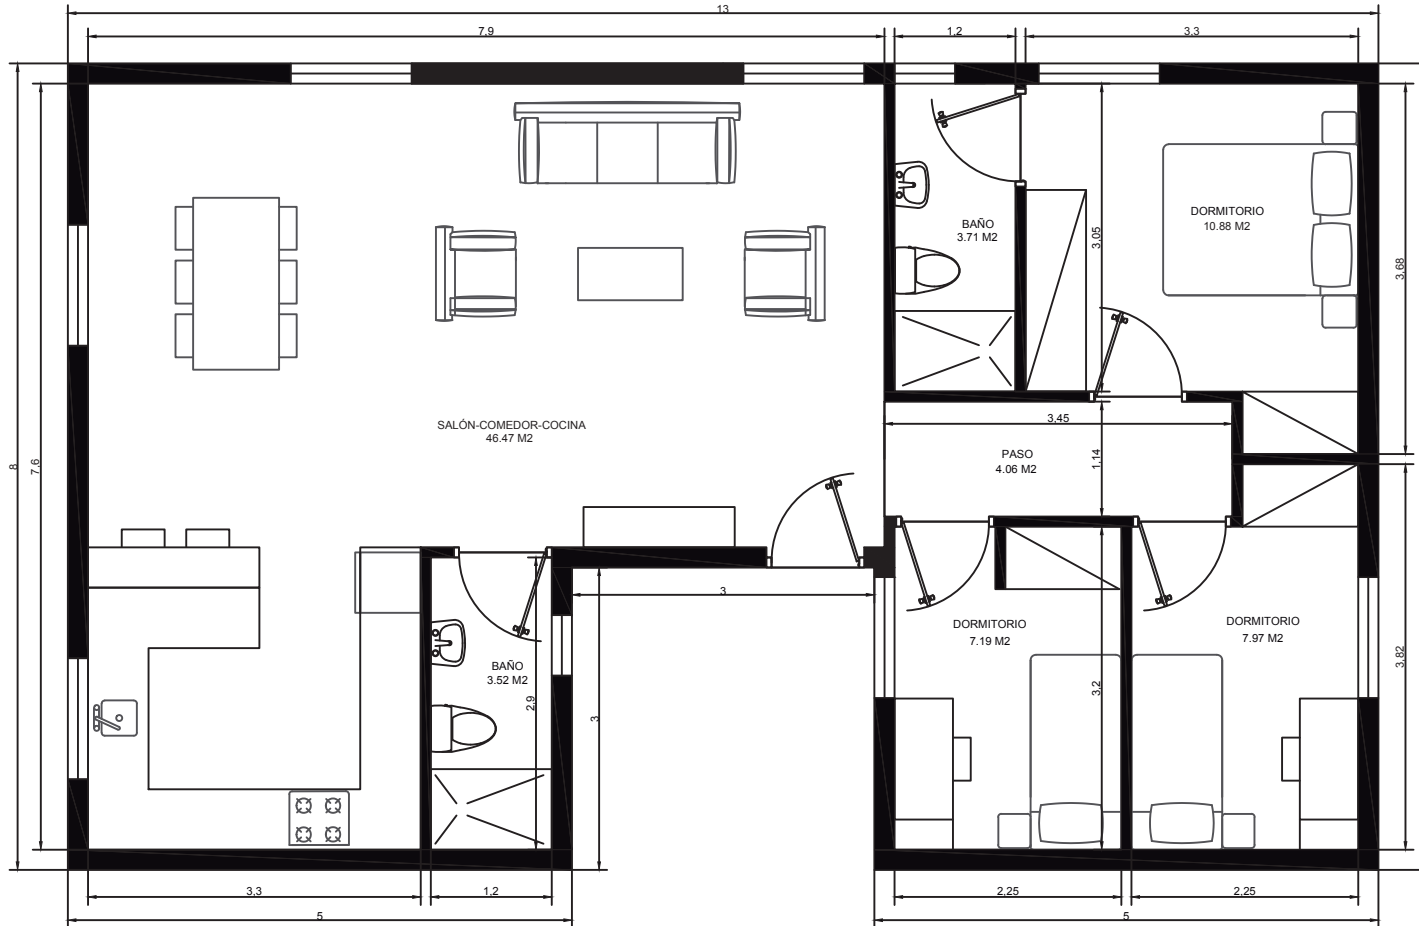

VIVIENDA MODULAR	
PROYECTO MODULAR	FECHA :
MÓDULOS 5x8 / 5x3 / 5x8	95 M2
ESCALA : 1/75	NÚMERO :

Arquitectura


115 M2 3 HAB.

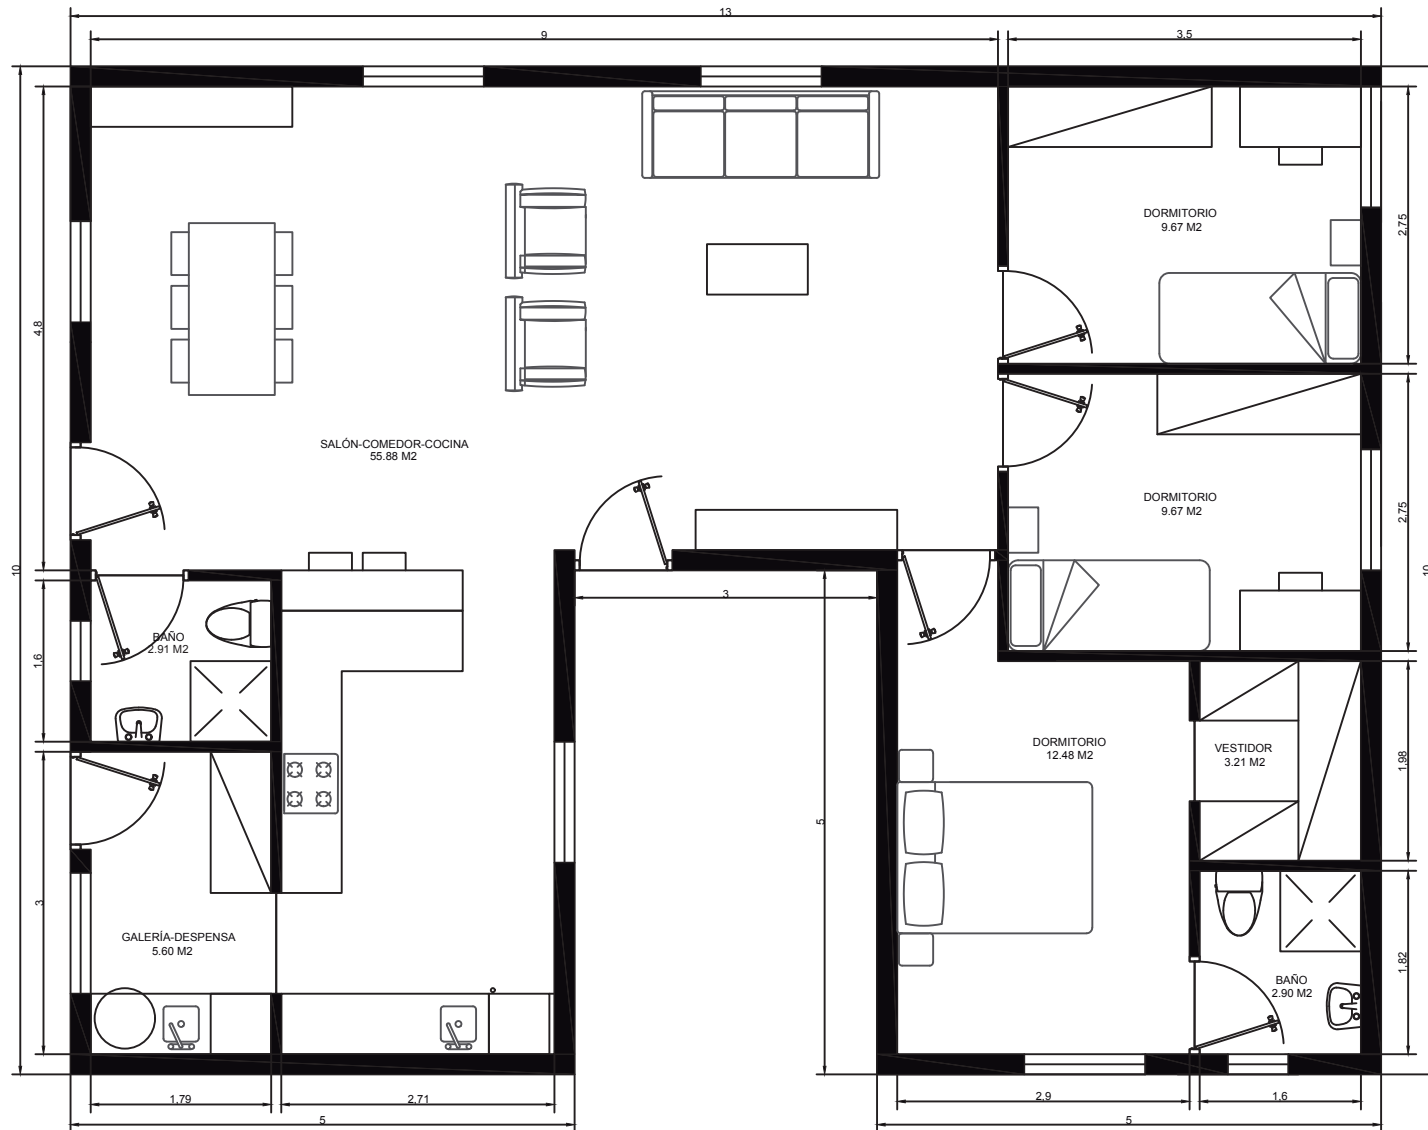

VIVIENDA MODULAR	
PROYECTO MODULAR	FECHA :
MÓDULOS	ESCALA : 1/75
5x10/5x3/5x10	NÚMERO :


Arquitectura

115 M2 3 HAB.

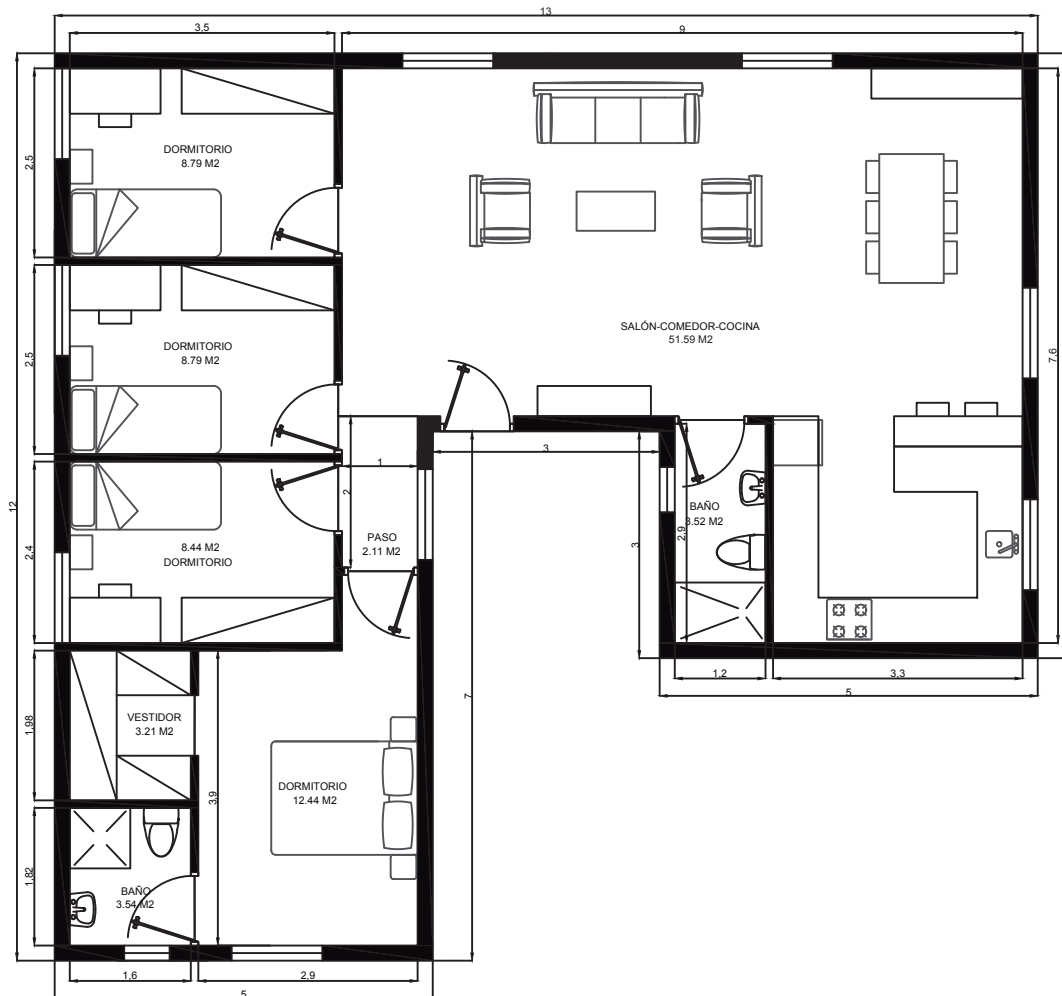

VIVIENDA MODULAR		Arquitectura	
PROYECTO MODULAR	FECHA :		
MÓDULOS 5x12/5x3/5x8	115 M2		ESCALA : 1/100
			NÚMERO :


125 M2 3 HAB. 1 SUITE

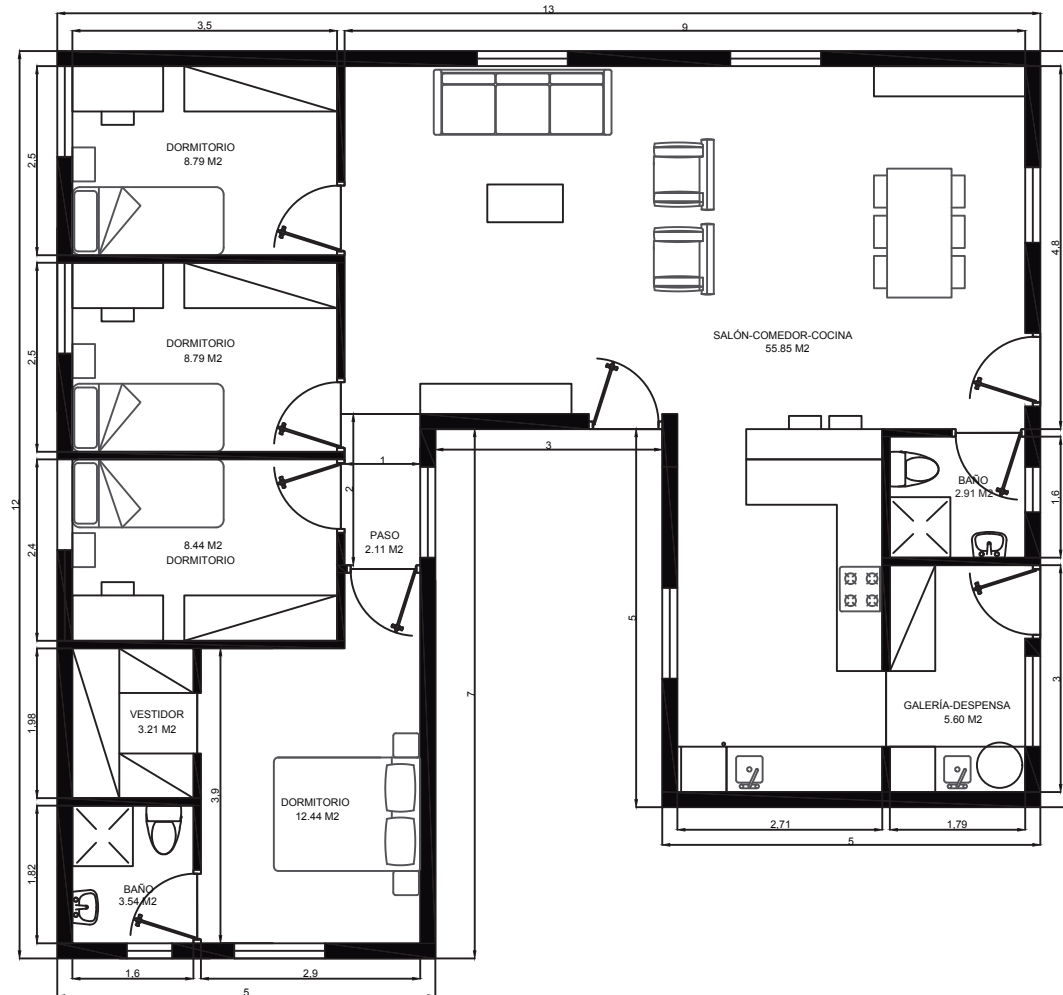

VIVIENDA MODULAR	
PROYECTO MODULAR	FECHA :
MÓDULOS 5x12/5x8/5x5	125 M2
ESCALA : 1/100	NÚMERO :

Arquitectura


125 M2 3 HAB. 1 SUITE

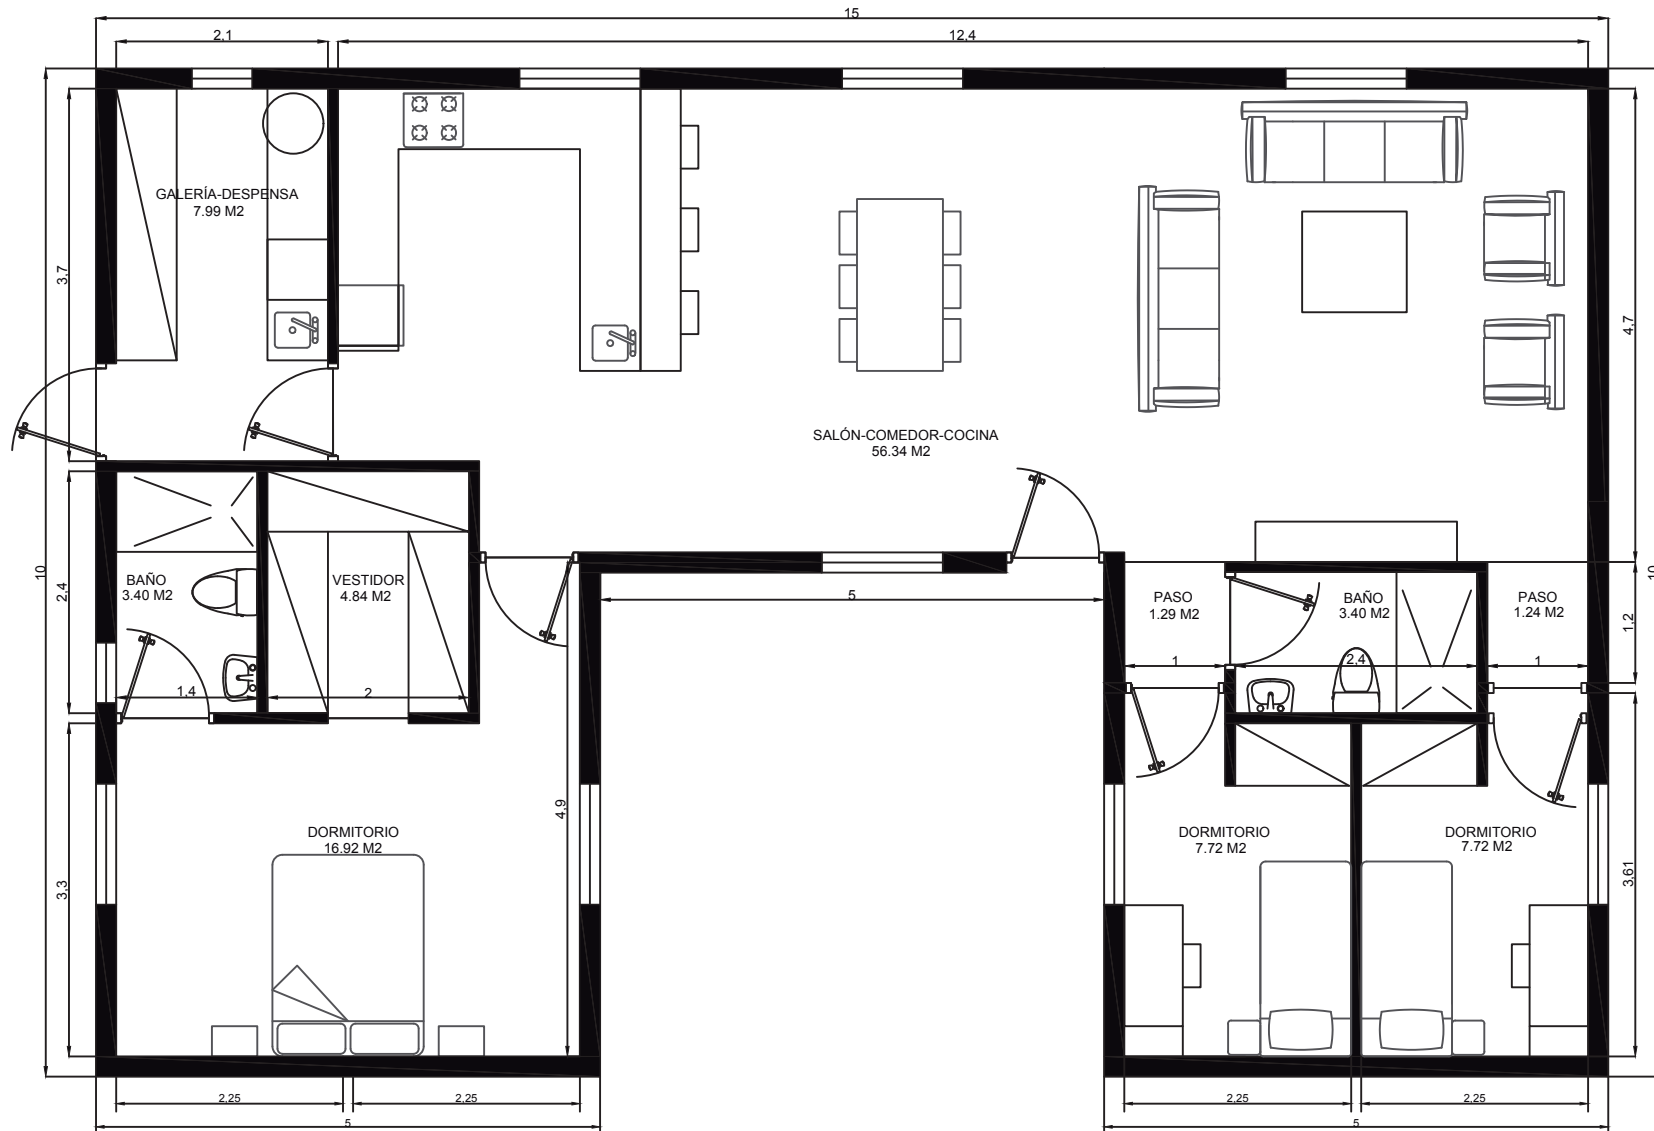

VIVIENDA MODULAR	
PROYECTO MODULAR	FECHA :
MÓDULOS 5x10/5x5/5x10	125 M ² ESCALA : 1/75
	NÚMERO :


Arquitectura

125 M2 4 HAB. 1 SUITE

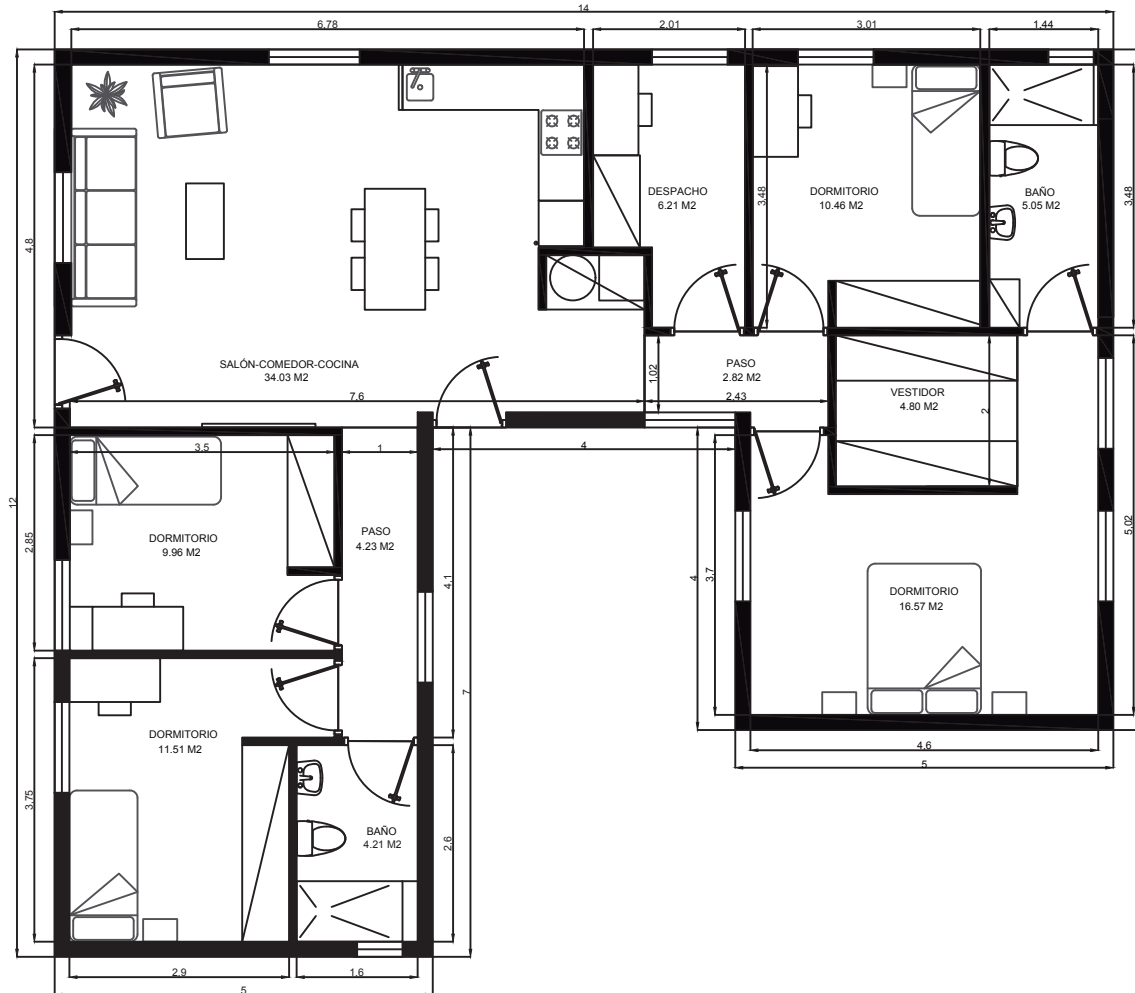

VIVIENDA MODULAR		Arquitectura
PROYECTO MODULAR	FECHA :	
MÓDULOS 5x12/5x4/5x9	125 M2	
		NÚMERO :


135 M2 1 SUITE

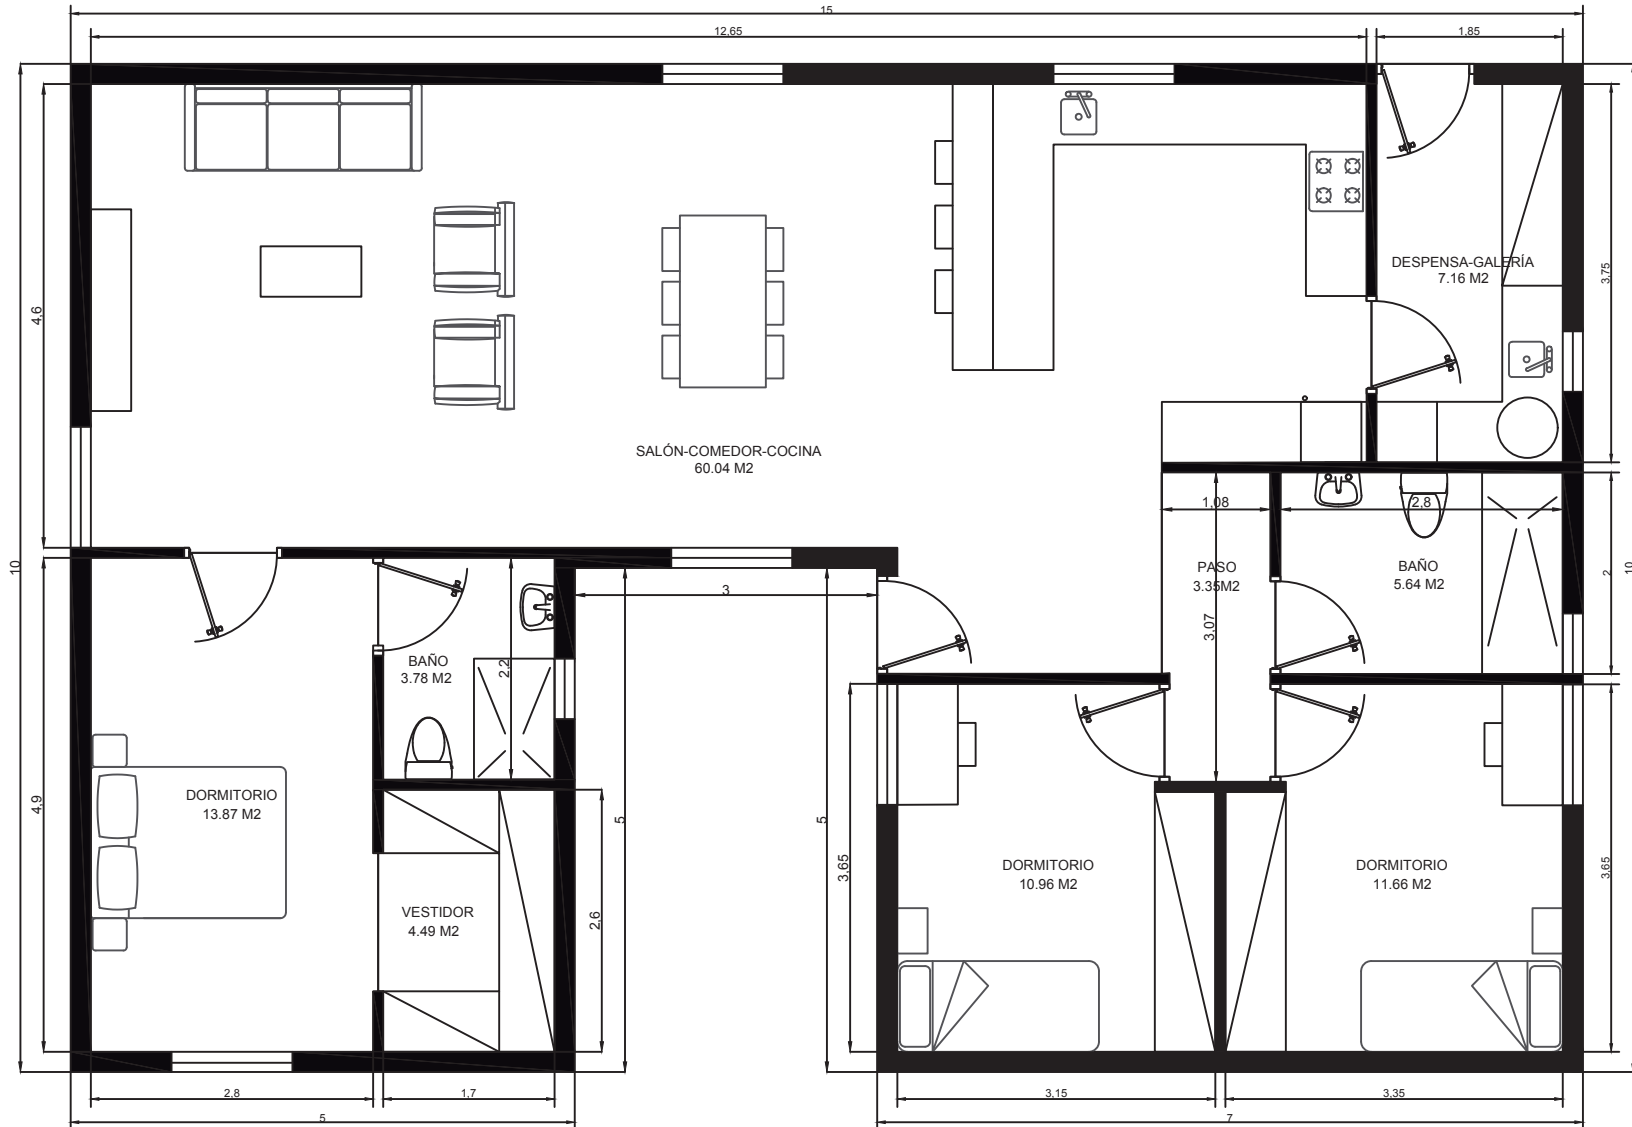

VIVIENDA MODULAR	
PROYECTO MODULAR	FECHA :
MÓDULOS 5x10/5x10/5x7	135 M2
ESCALA : 1/75	NÚMERO :


Arquitectura

135 M2 1 SUITE

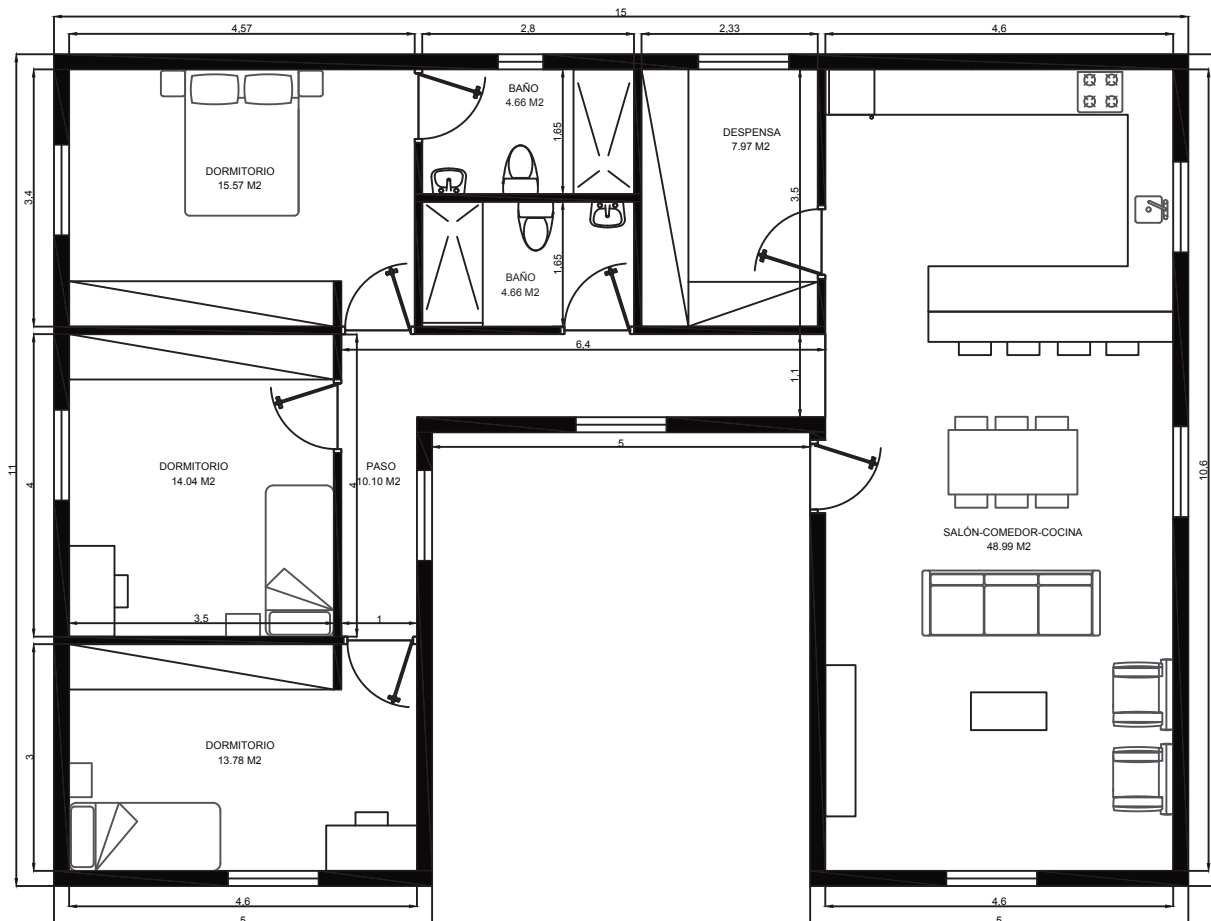


VIVIENDA MODULAR		Arquitectura
PROYECTO MODULAR	FECHA :	
MÓDULOS 5x11/5x10/5x6	135 M2	

135 M2 1 SUITE

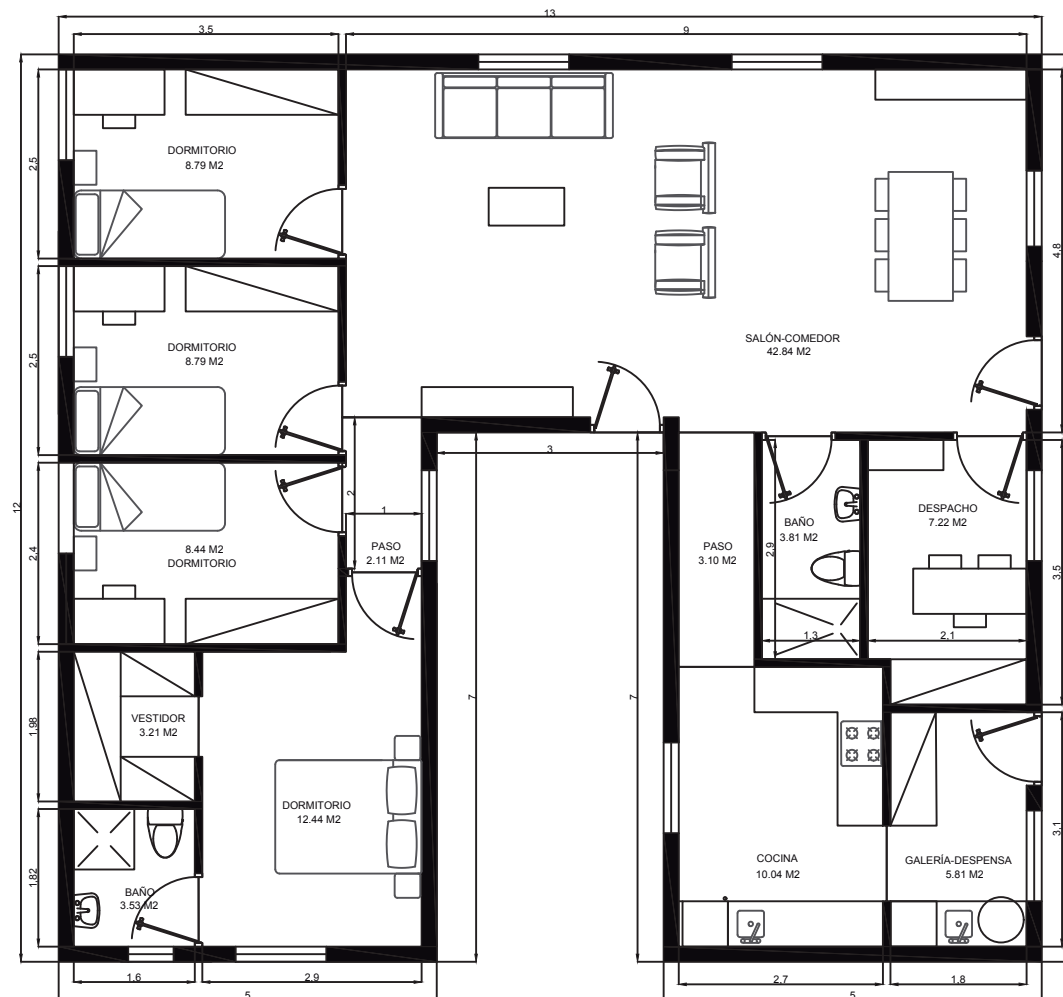

VIVIENDA MODULAR		Arquitectura	
PROYECTO MODULAR	FECHA :		
MÓDULOS 5x12/5x8/5x7	135 M2		ESCALA : 1/100
			NÚMERO :

145 M2 4 HAB.

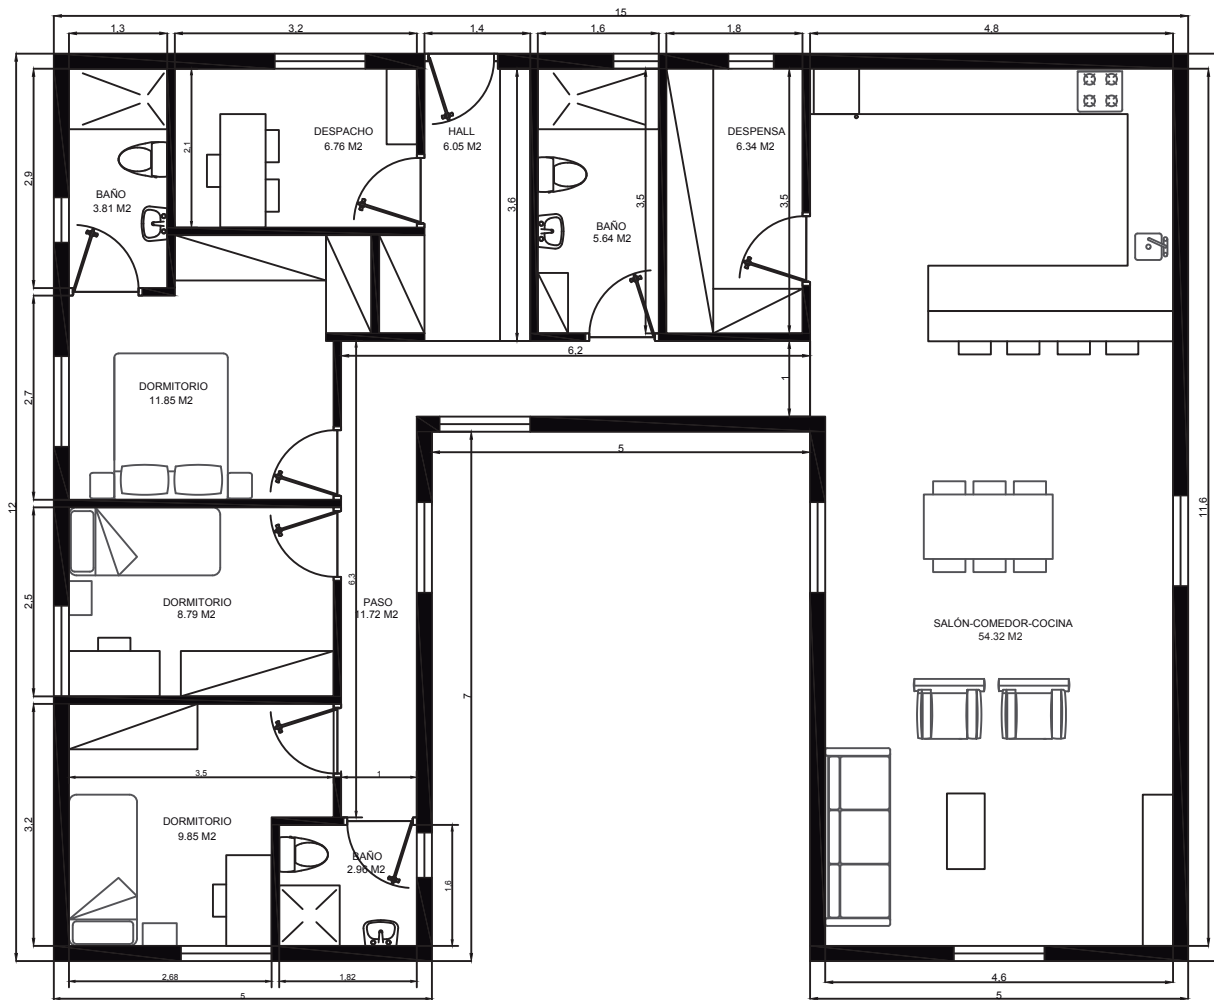

VIVIENDA MODULAR		Arquitectura
PROYECTO MODULAR	FECHA : 11/01/2021	
MÓDULOS 5x8 / 5x3 / 5x8	145 M ²	
ESCALA : 1/75		
NÚMERO :		


150 M2 4 HAB. 1 SUITE



VIVIENDA MODULAR	
PROYECTO MODULAR	FECHA :
MÓDULOS 5x14/5x7/5x9	150 M ²
	ESCALA : 1/100
	NÚMERO :

Arquitectura

150 M2 4 HAB. 1 SUITE

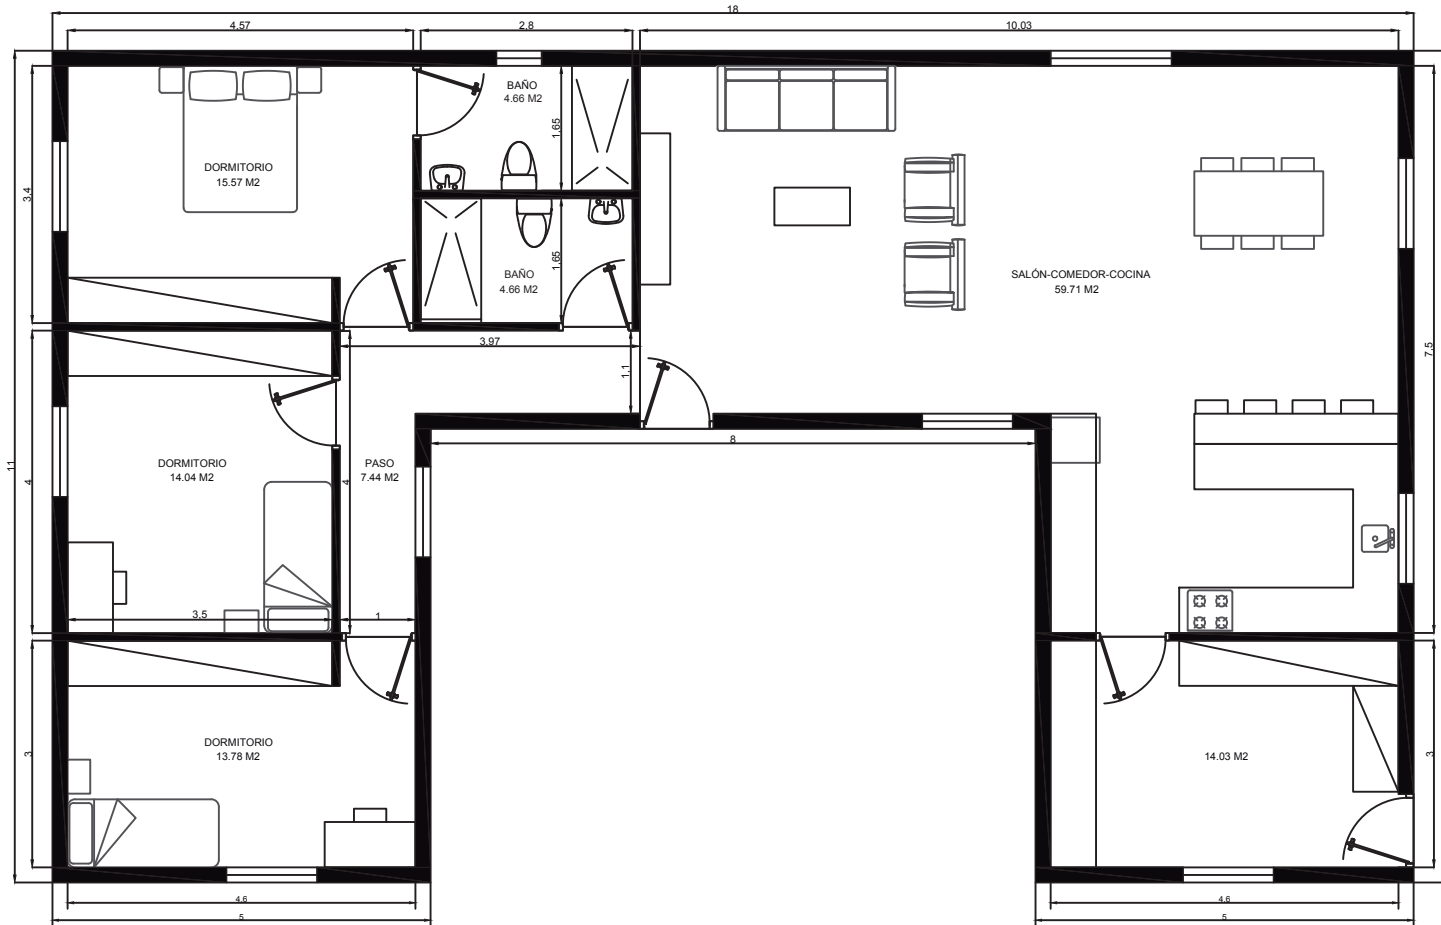

VIVIENDA MODULAR	
PROYECTO MODULAR	FECHA :
MÓDULOS 5x11/5x8/5x11	150 M2
	ESCALA : 1/100
	NÚMERO :

Arquitectura